
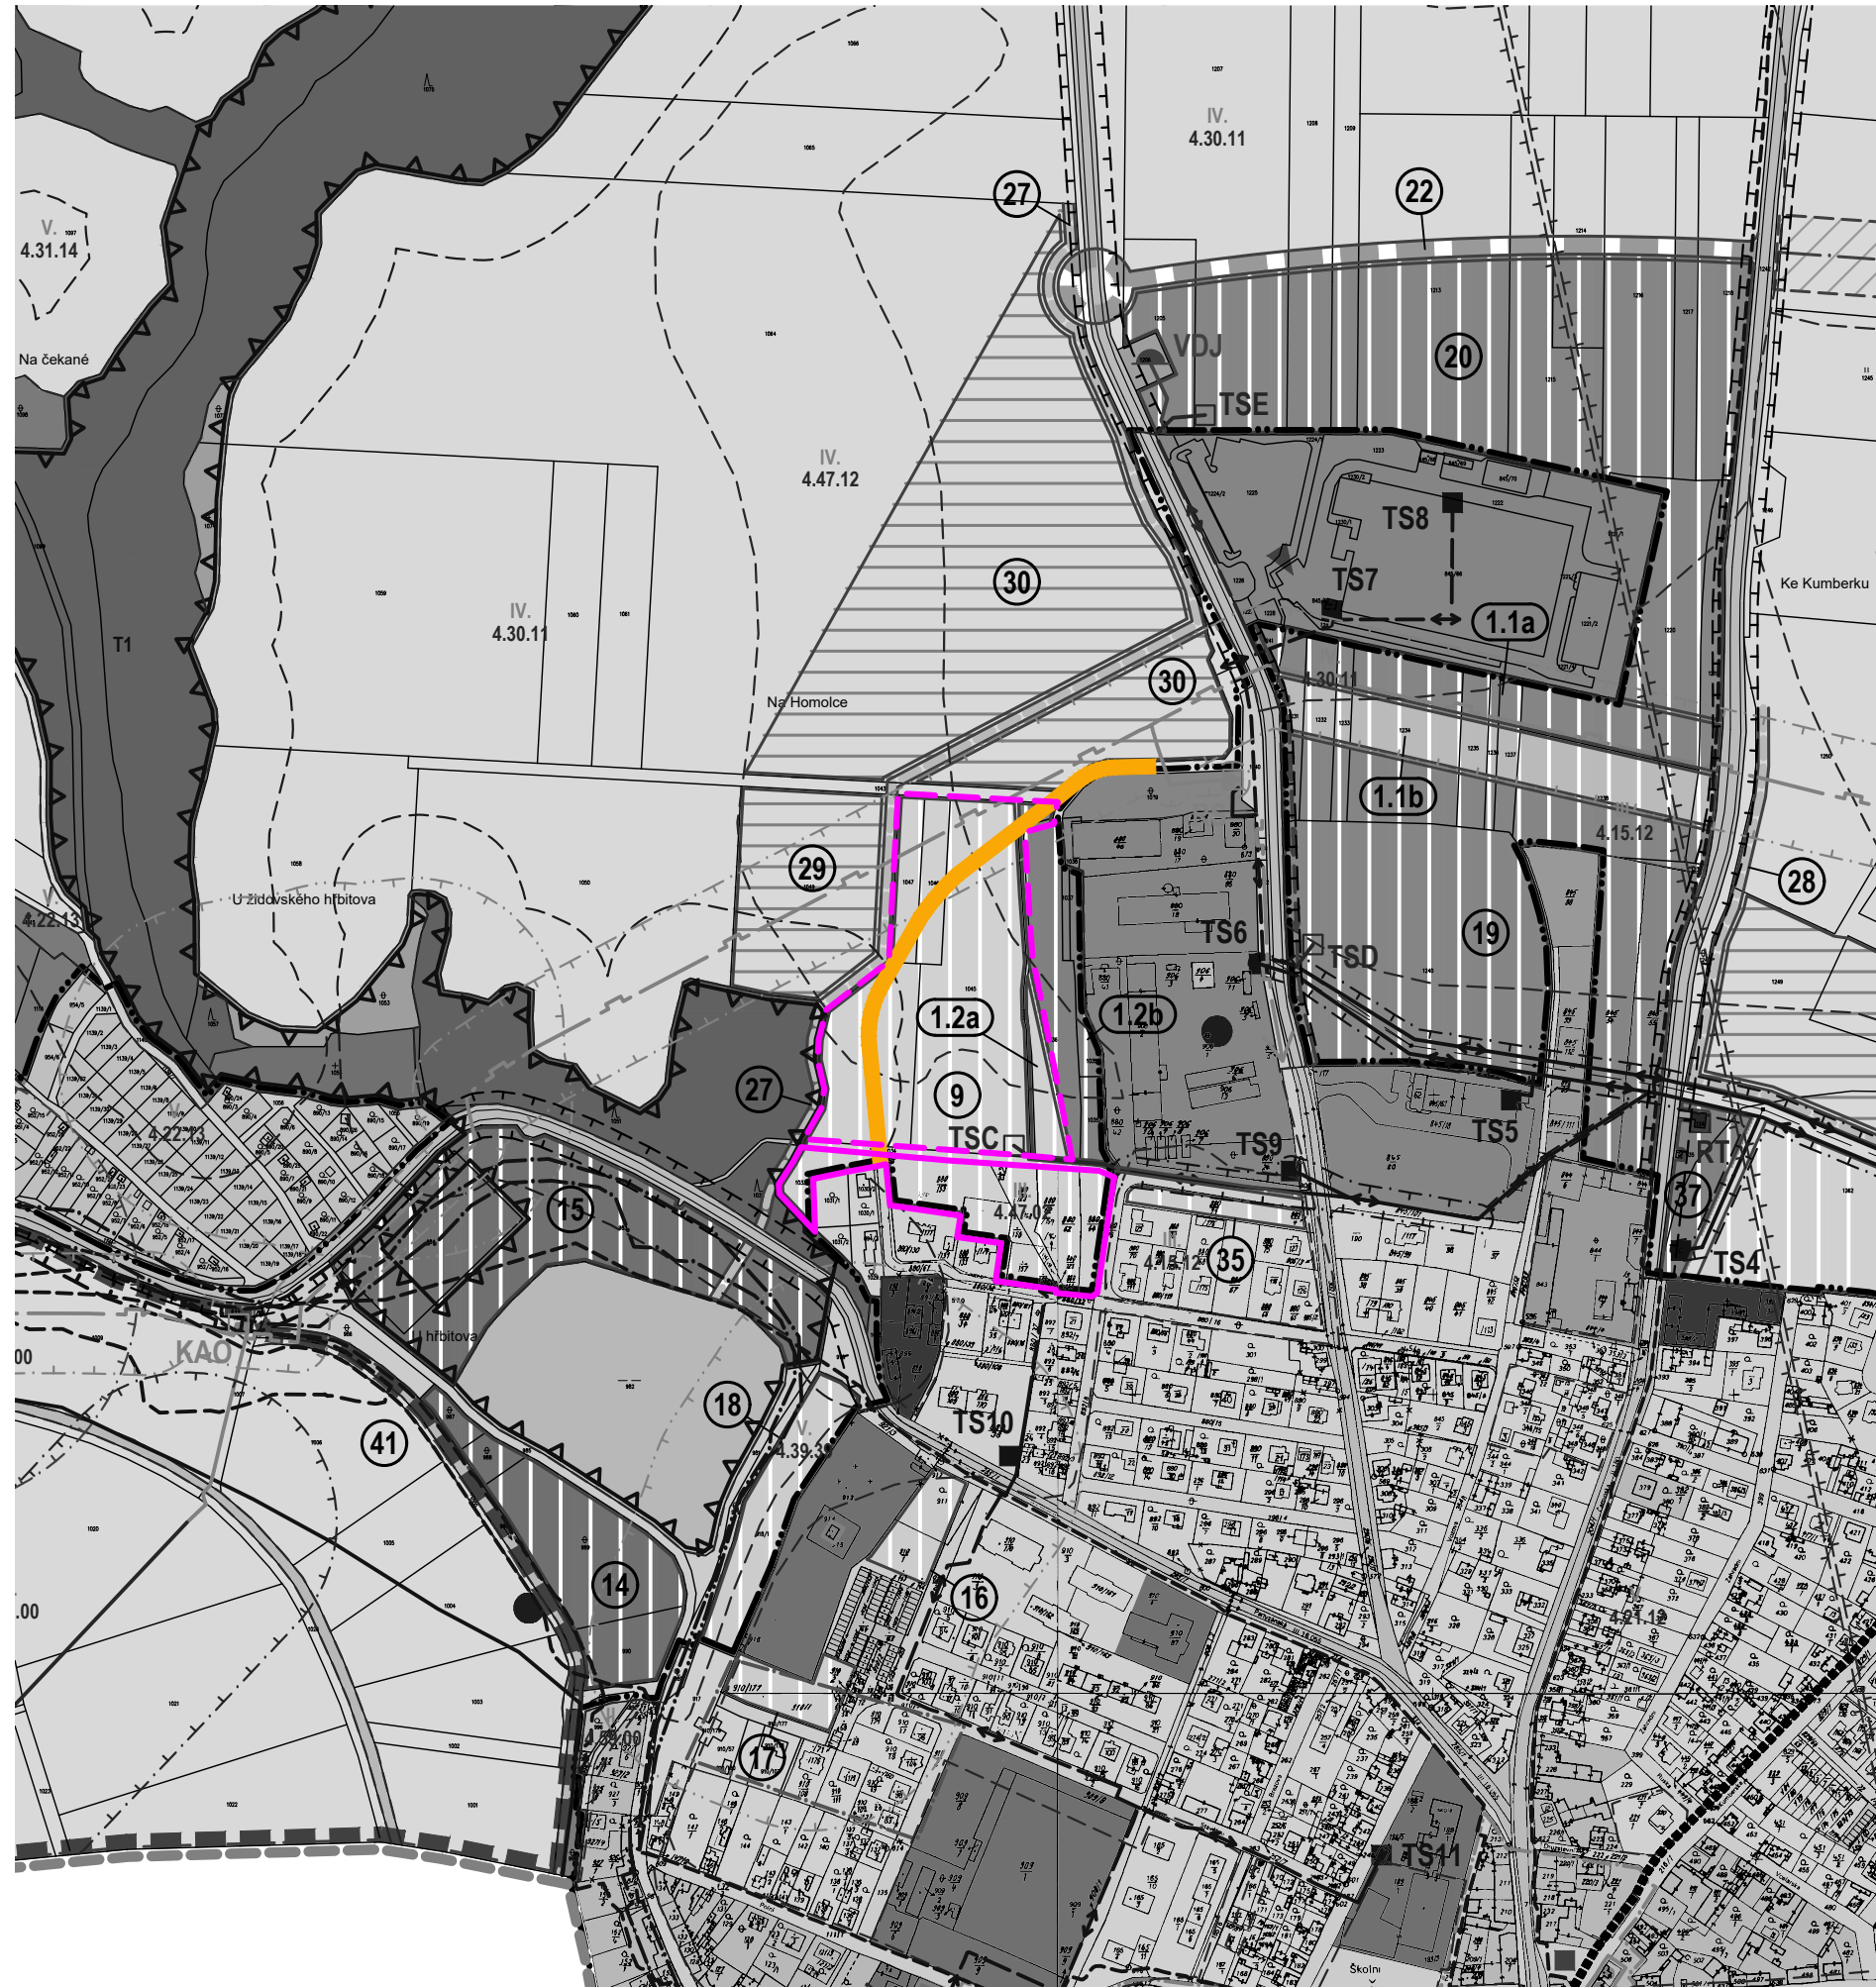


# MĚSTO TOUŠKOV - územní studie lokality 9, 1.2a

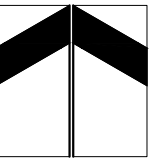

## LEGENDA:

stav	návrh	
		hranice zastavěného území obce
		řešená lokalita - jižní část
		řešená lokalita - severní část
		místní komunikace - páteří