


NÁVRH ZADÁNÍ ZMĚNY Č. 2 ÚZEMNÍHO PLÁNU MĚSTO TOUŠKOV

ROZŠÍŘENÍ SKLÁDKY ODPADŮ CHOTÍKOV

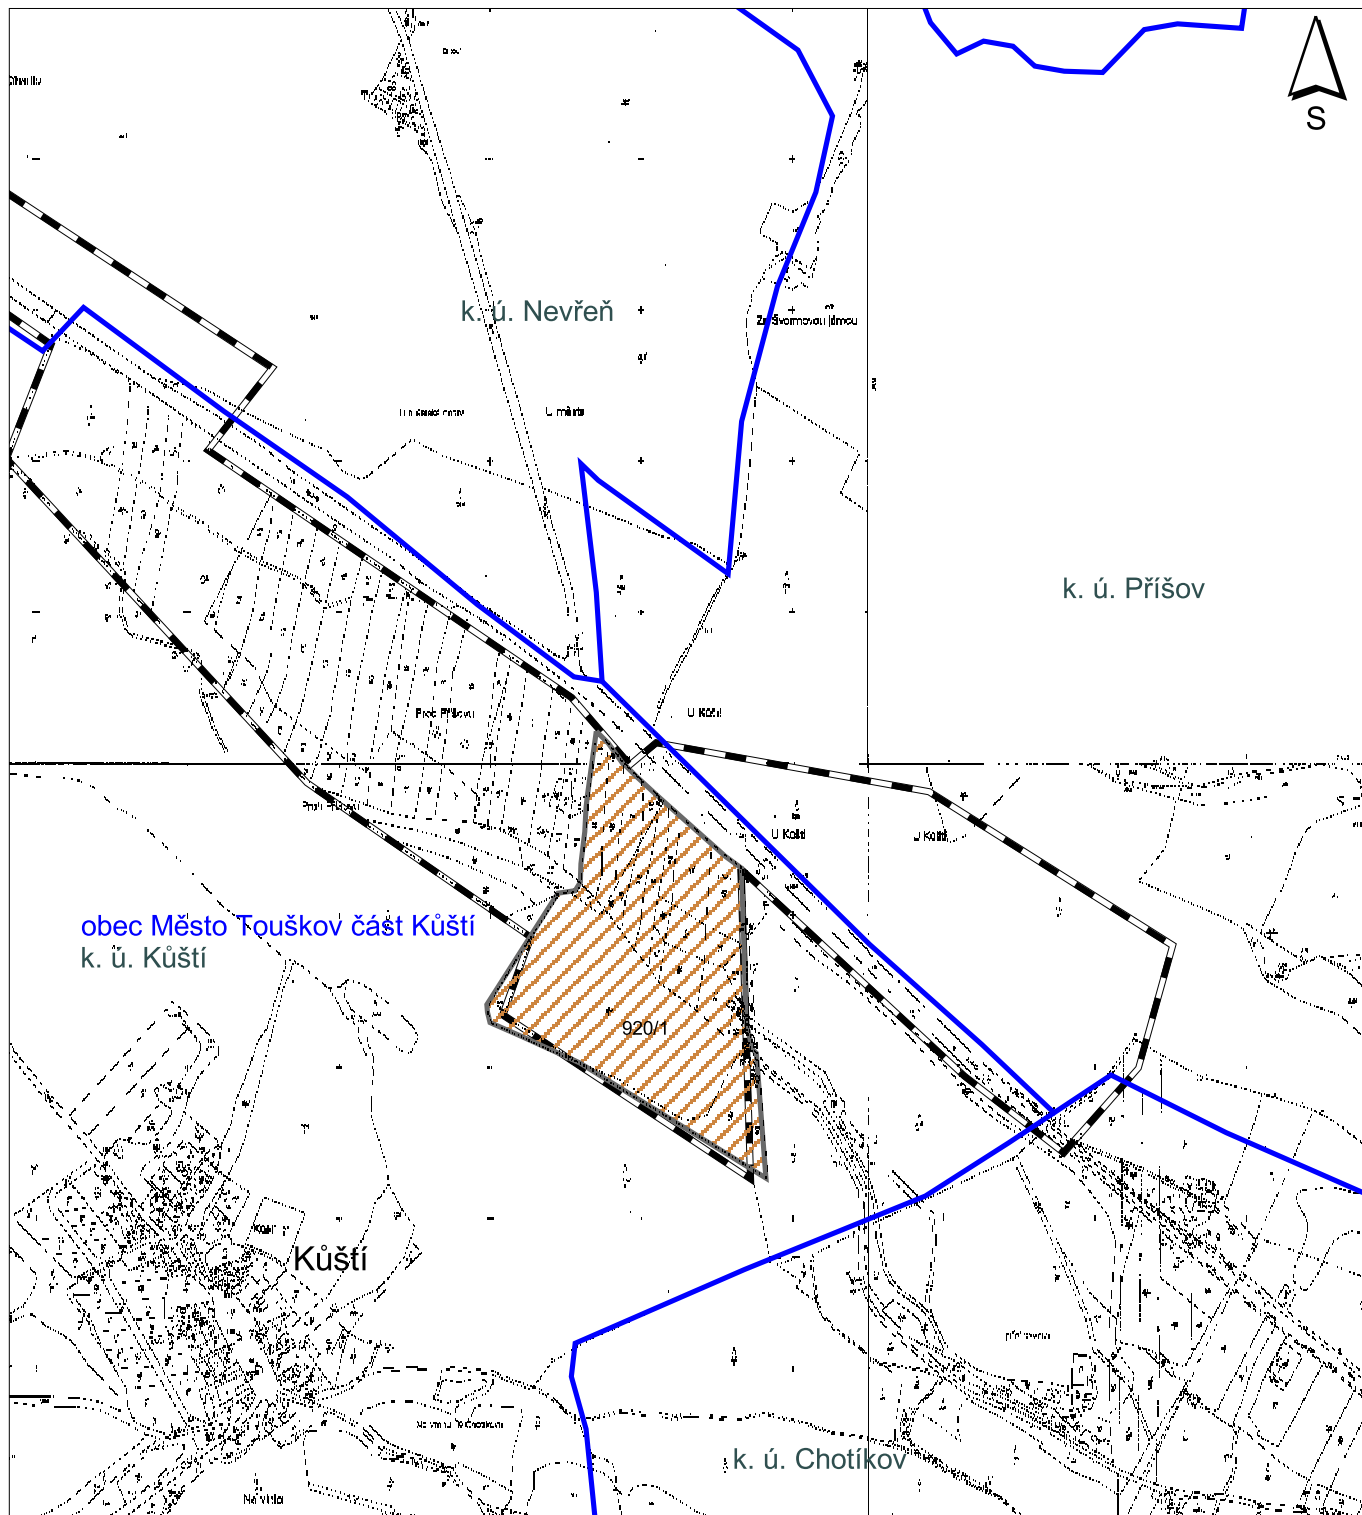


LEGENDA:


1 : 10 000



ÚZEMÍ ZMĚNY Č. 2

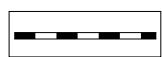

HRANICE DOBÝVACÍHO PROSTORU
DP 700801 KŮŠTÍ

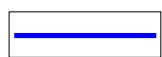

HRANICE OBCÍ

POZNÁMKA:
CELÉ ÚZEMÍ ZMĚNY Č. 2 LEŽÍ V OCHRANNÉM
PÁSMU NADREGIONÁLNÍHO BIKORIDORU K 50

PŘÍLOHA Č. 1