
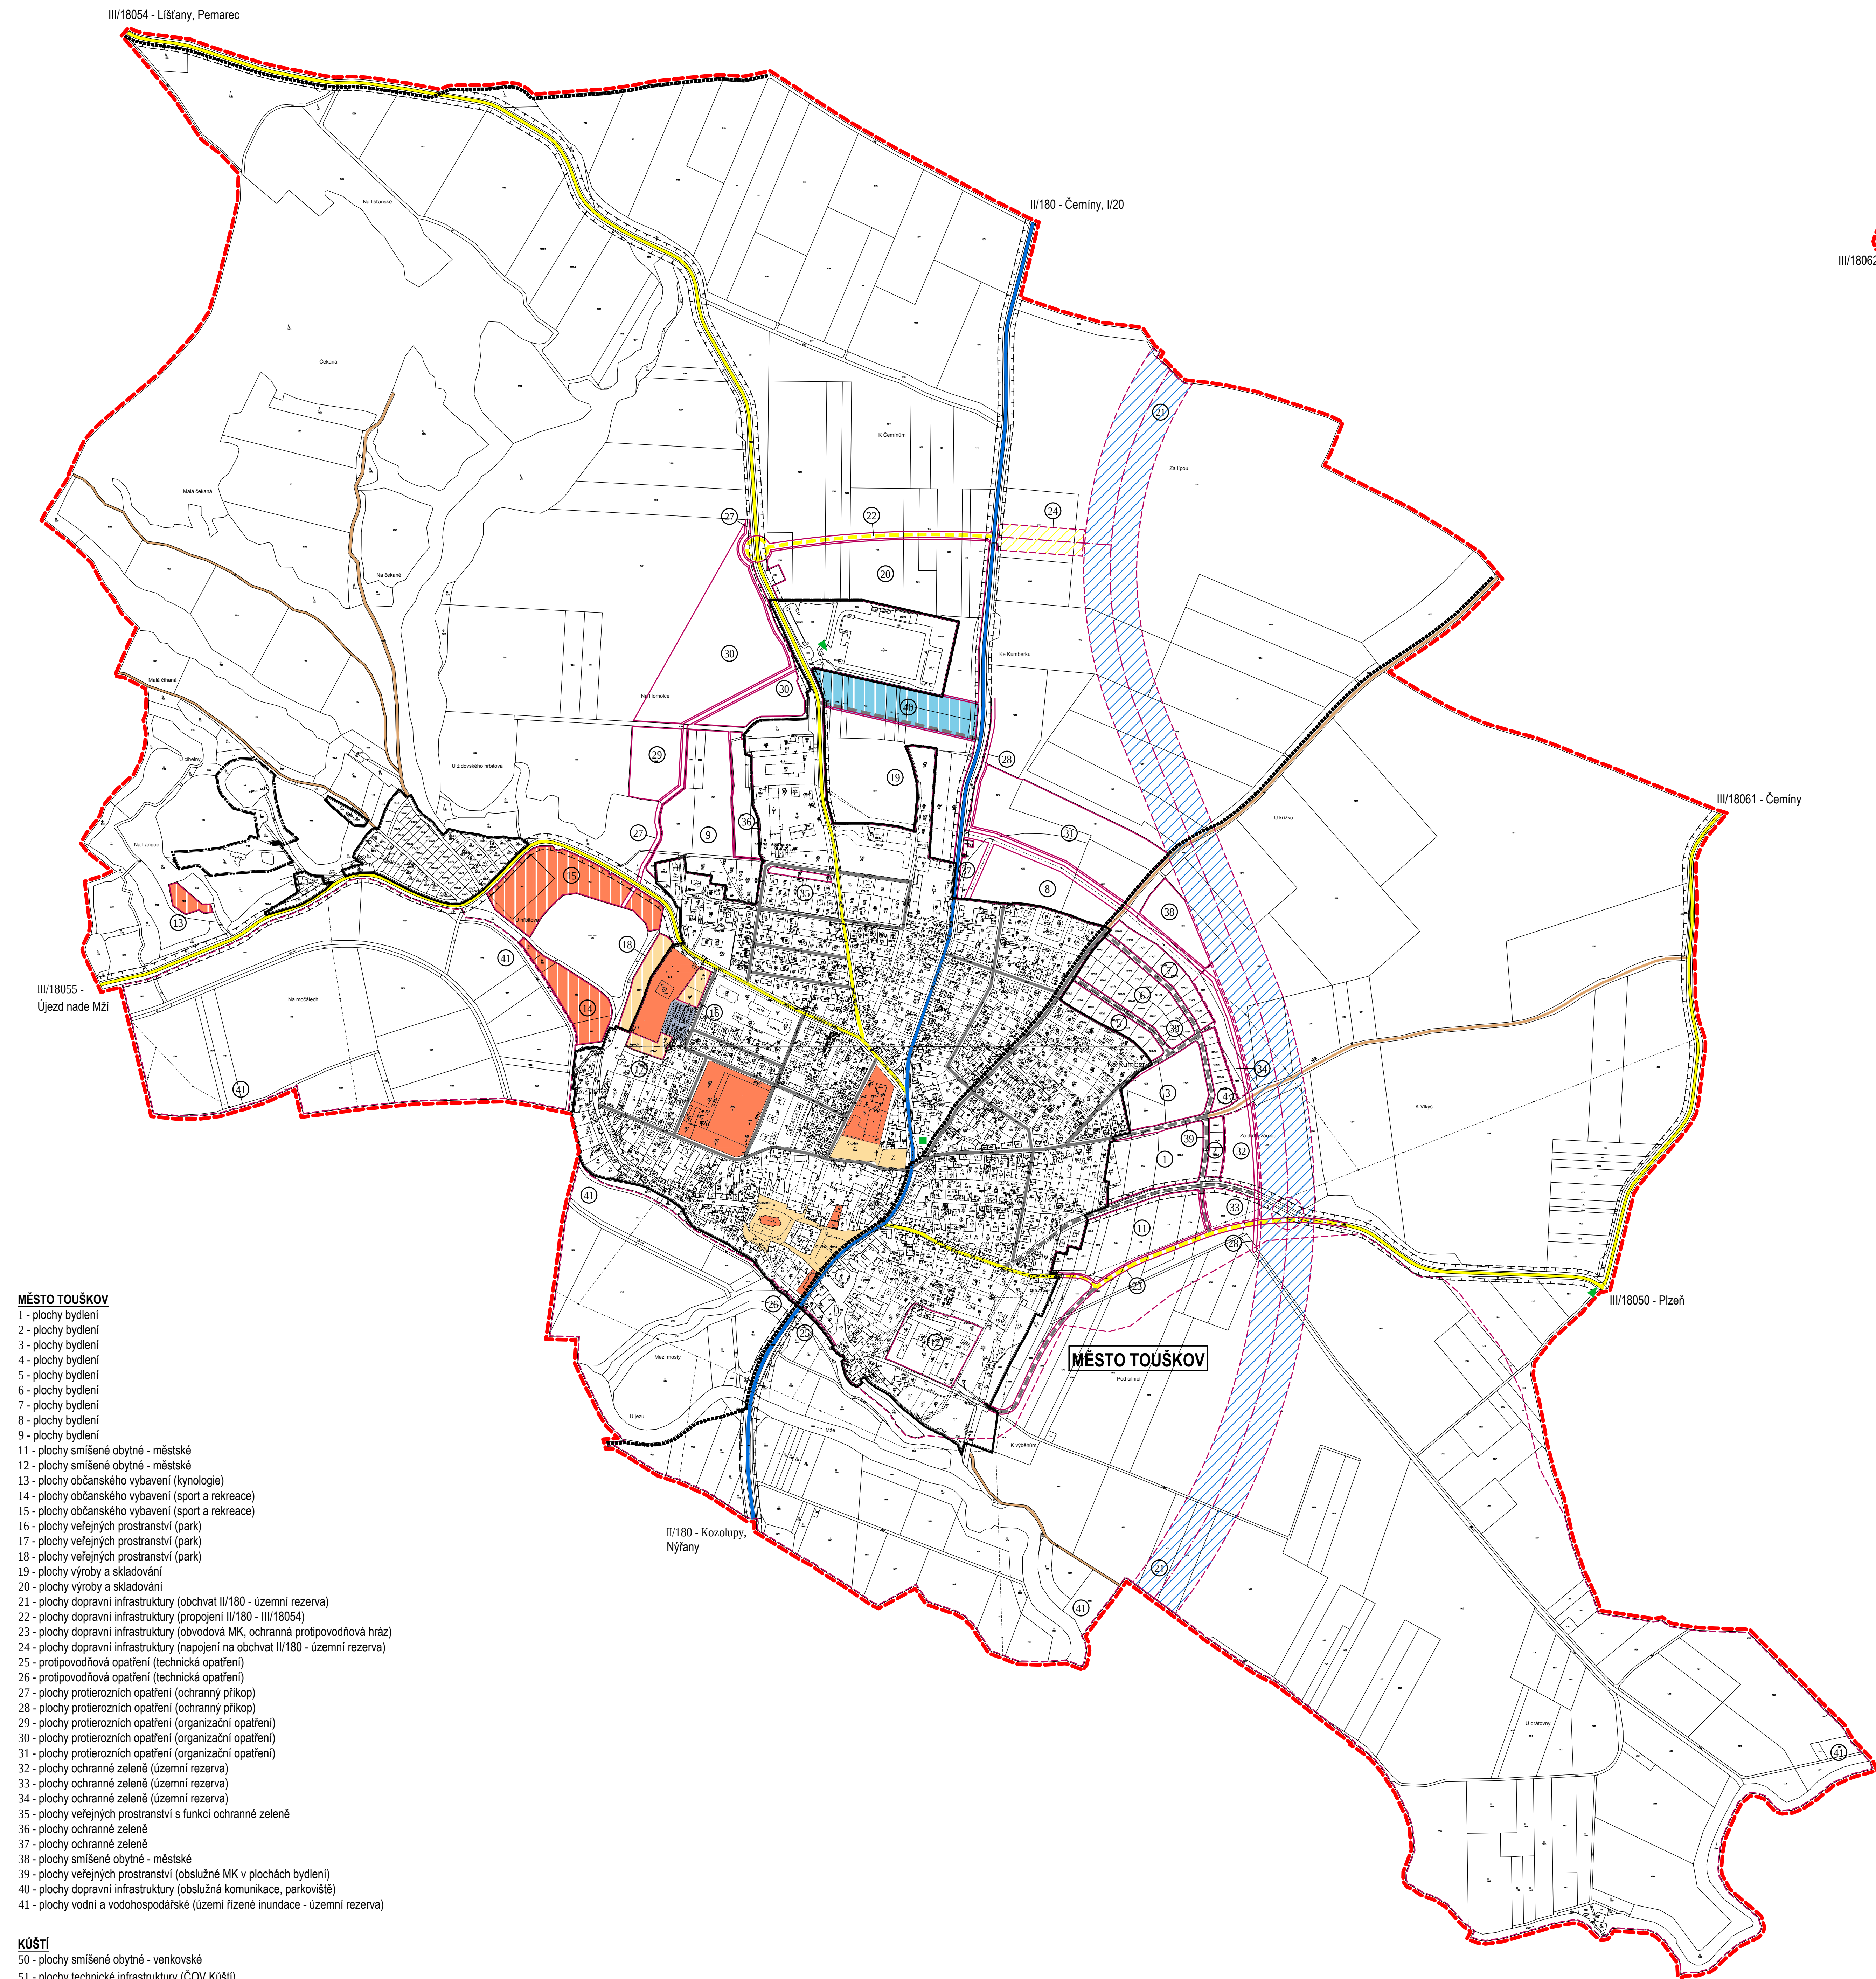


MĚSTO TOUŠKOV


územní plán

1 : 5000

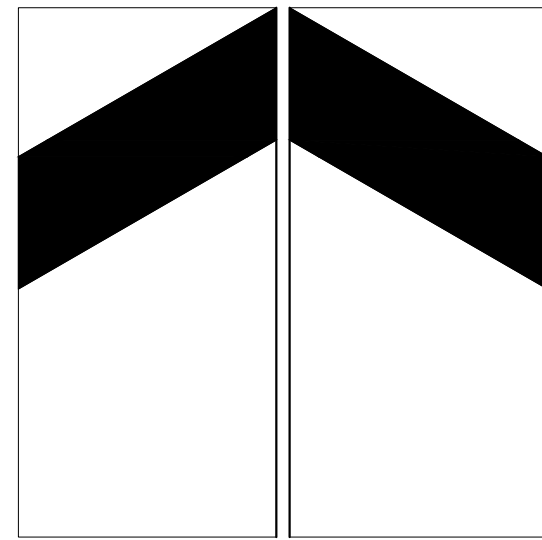

- MĚSTO TOUŠKOV**
- 1 - plochy bydlení
 - 2 - plochy bydlení
 - 3 - plochy bydlení
 - 4 - plochy bydlení
 - 5 - plochy bydlení
 - 6 - plochy bydlení
 - 7 - plochy bydlení
 - 8 - plochy bydlení
 - 9 - plochy bydlení
 - 11 - plochy smíšené obytné - městské
 - 12 - plochy smíšené obytné - městské
 - 13 - plochy občanského vybavení (kynologie)
 - 14 - plochy občanského vybavení (sport a rekreace)
 - 15 - plochy občanského vybavení (sport a rekreace)
 - 16 - plochy veřejných prostranství (park)
 - 17 - plochy veřejných prostranství (park)
 - 18 - plochy veřejných prostranství (park)
 - 19 - plochy výroby a skladování
 - 20 - plochy výroby a skladování
 - 21 - plochy dopravní infrastruktury (obchvat II/180 - územní rezerva)
 - 22 - plochy dopravní infrastruktury (propojení II/180 - III/18054)
 - 23 - plochy dopravní infrastruktury (obvodová MK, ochranná protipovodňová hráz)
 - 24 - plochy dopravní infrastruktury (napojení na obchvat II/180 - územní rezerva)
 - 25 - protipovodňová opatření (technická opatření)
 - 26 - protipovodňová opatření (technická opatření)
 - 27 - plochy protierozních opatření (ochranný příkop)
 - 28 - plochy protierozních opatření (ochranný příkop)
 - 29 - plochy protierozních opatření (organizační opatření)
 - 30 - plochy protierozních opatření (organizační opatření)
 - 31 - plochy protierozních opatření (organizační opatření)
 - 32 - plochy ochranné zeleně (územní rezerva)
 - 33 - plochy ochranné zeleně (územní rezerva)
 - 34 - plochy ochranné zeleně (územní rezerva)
 - 35 - plochy veřejných prostranství s funkcí ochranné zeleně
 - 36 - plochy ochranné zeleně
 - 37 - plochy ochranné zeleně
 - 38 - plochy smíšené obytné - městské
 - 39 - plochy veřejných prostranství (obslužné MK v plochách bydlení)
 - 40 - plochy dopravní infrastruktury (obslužná komunikace, parkoviště)
 - 41 - plochy vodní a vodo hospodářské (území řízené inundace - územní rezerva)

- KÚŠŤ**
- 50 - plochy smíšené obytné - venkovské
 - 51 - plochy technické infrastruktury (ČOV Kúšť)

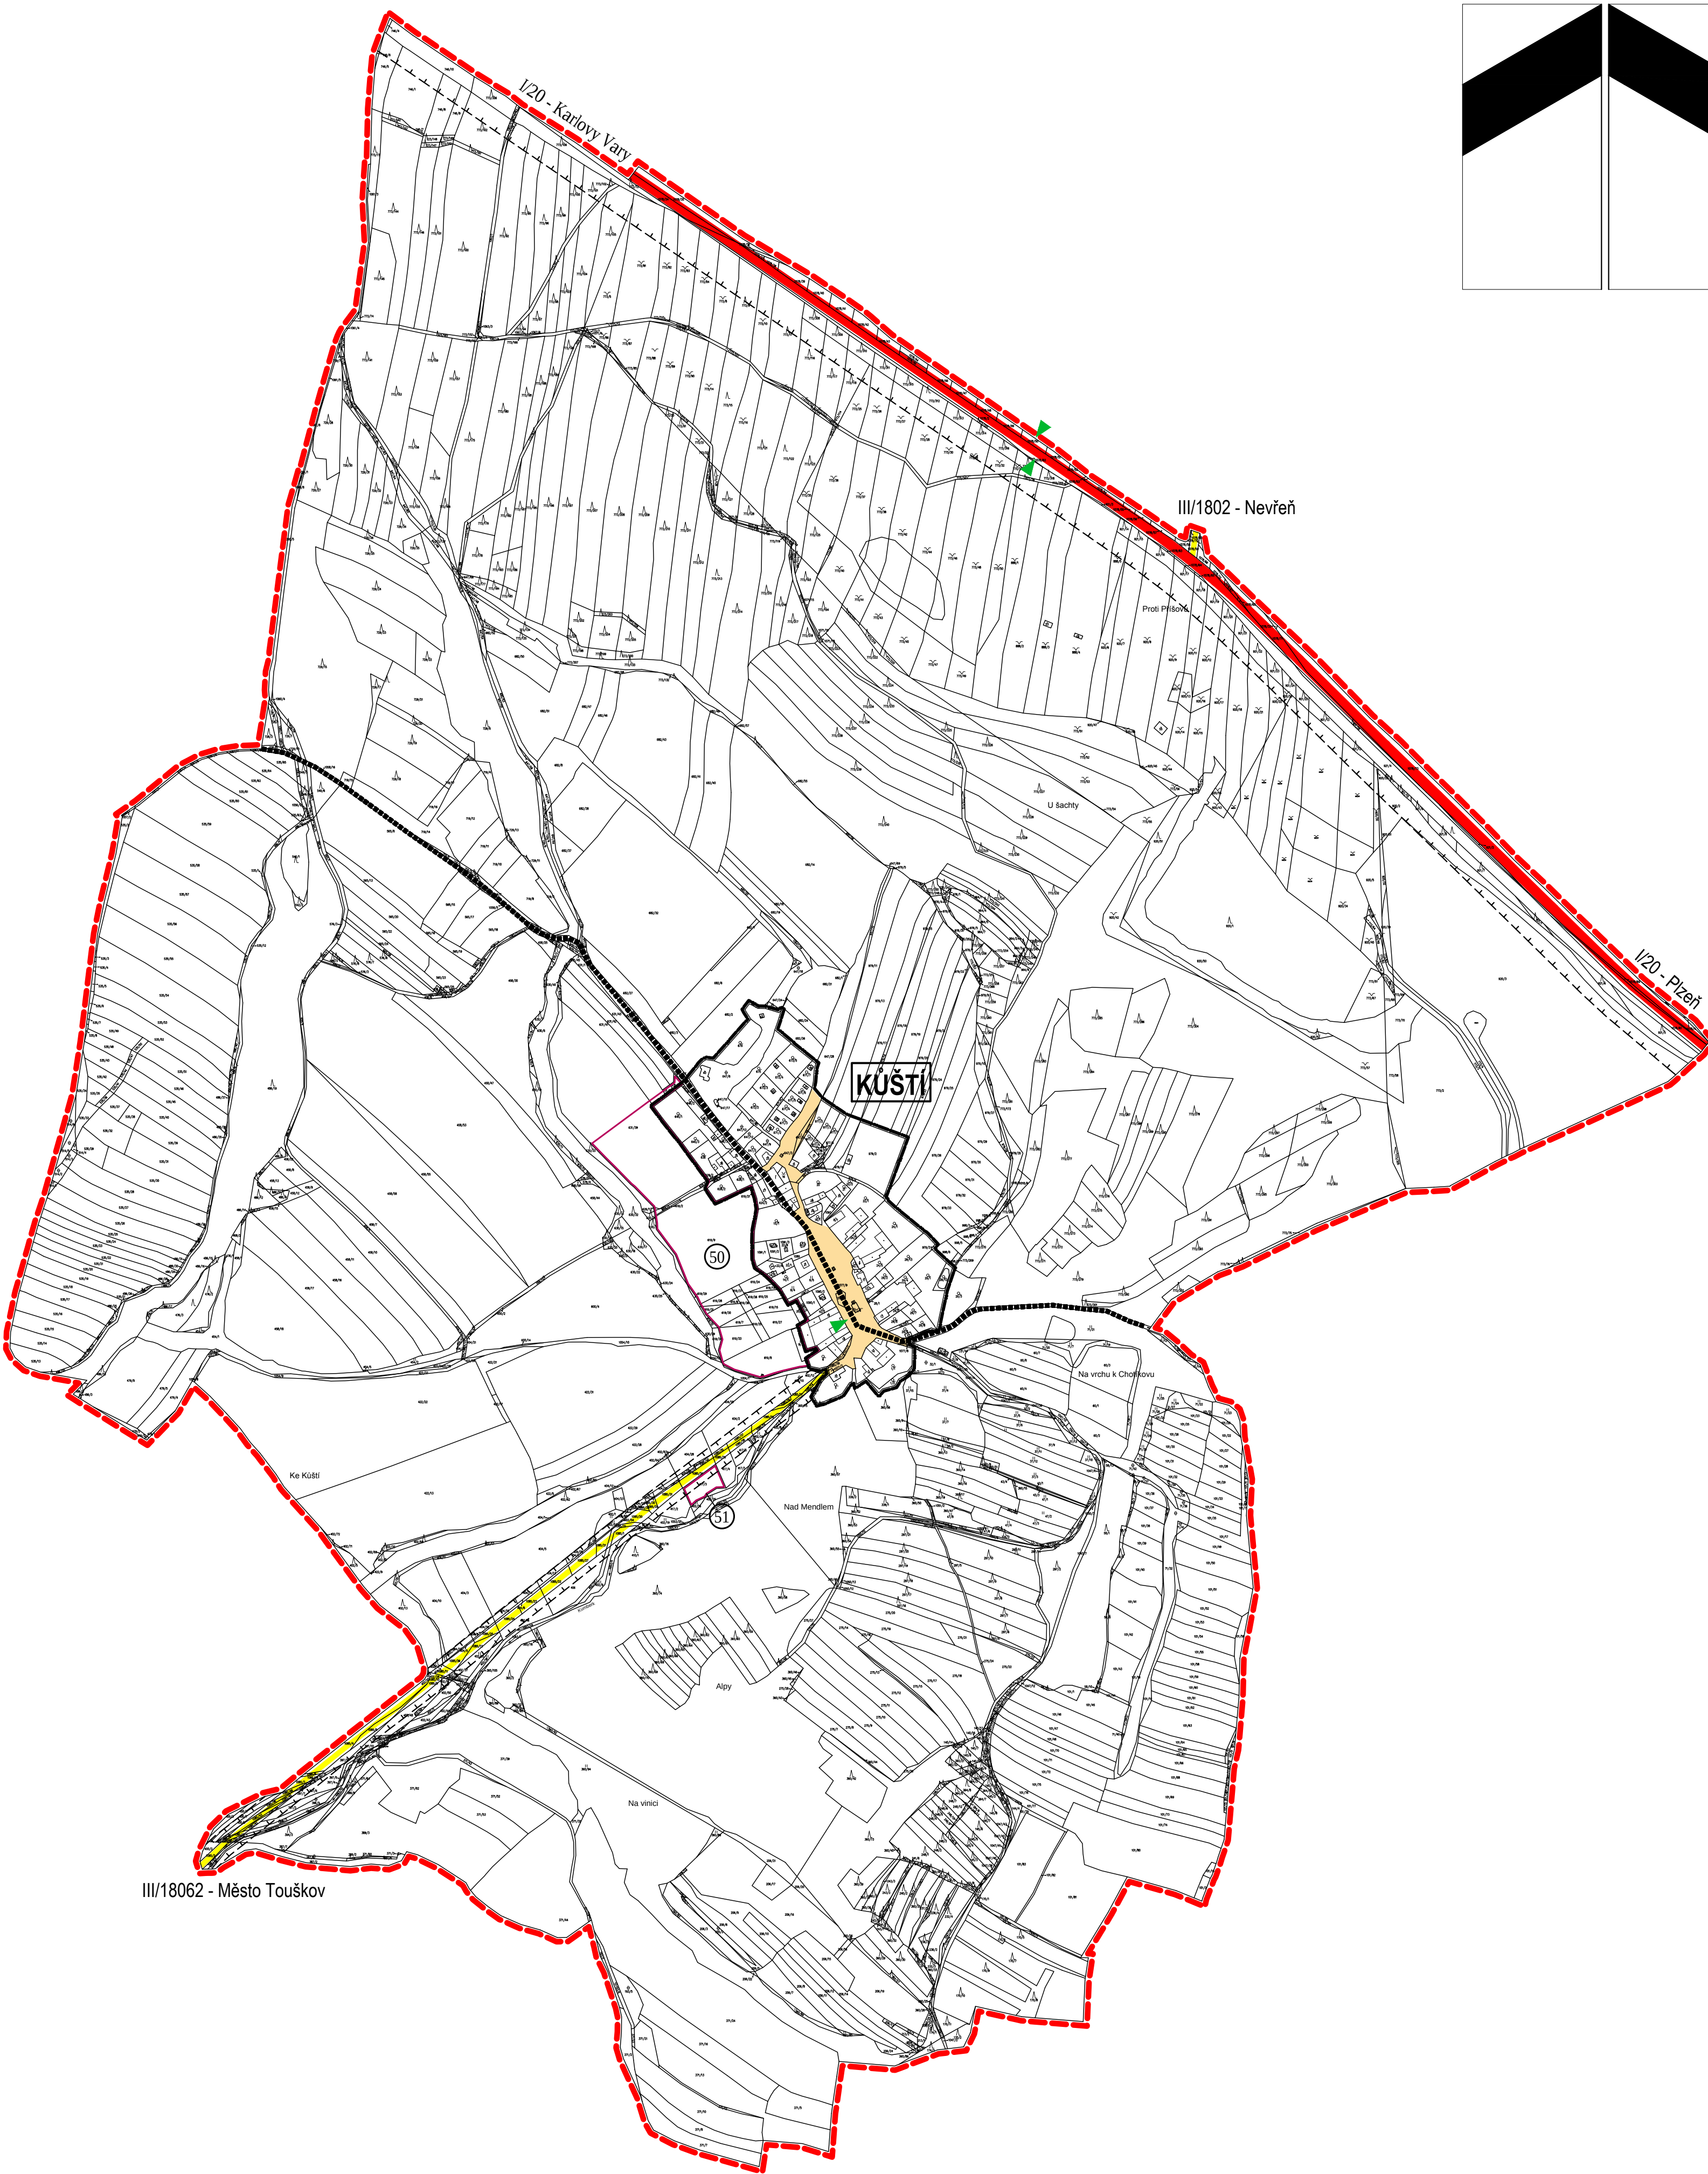

ZÁZNAM O ÚČINNOSTI	
a) označení správního orgánu, který územní plán vydal:	Zastupitelstvo Města Touškova
b) údaje o vydání:	
datum nabytí účinnosti	
c) údaje o oprávněné úřední osobě pořizovateli:	MÚ Nýřany, pracoviště Pízeň, odbor ÚP
jméno a příjmení	
invice	
podpis a otisk úředního razítka	

LEGENDA:		stabilizované plochy	plochy změn	plochy rezerv	
					hranice řešeného území
					hranice zastavěného území k 1.6.2016
					hranice zastavěných ploch
					hranice územní rezervy
					silnice I. třídy (ochranné pásmo 50m)
					silnice II. třídy (ochranné pásmo 15m)
					silnice III. třídy (ochranné pásmo 15m)
					vybrané místní komunikace
					vybrané účelové komunikace
					ochranné pásmo silnice
					parkoviště
					garáže
					autobusové nádraží
					zastávky autobusů
					turistické trasy
					veřejné občanské vybavení
					veřejná prostranství

digitální zpracování: Ing. Tomáš Křivanec, A1 atelier, Jiráskovo náměstí 678/33, Pízeň			
zpracovatel: Ing. arch. Petr Taus			
autorizovaný architekt ČKA 01041			
zpracoval: Ing. arch. Petr Taus		formát	1118/1150
pořizovatel: MÚ NÝŘANY, pracoviště Pízeň, odbor ÚP		datum	11/2017
A • územní plán		měřítko	1 : 5 000
c • koncepce veřejné infrastruktury - c1 • dopravní infrastruktura			