
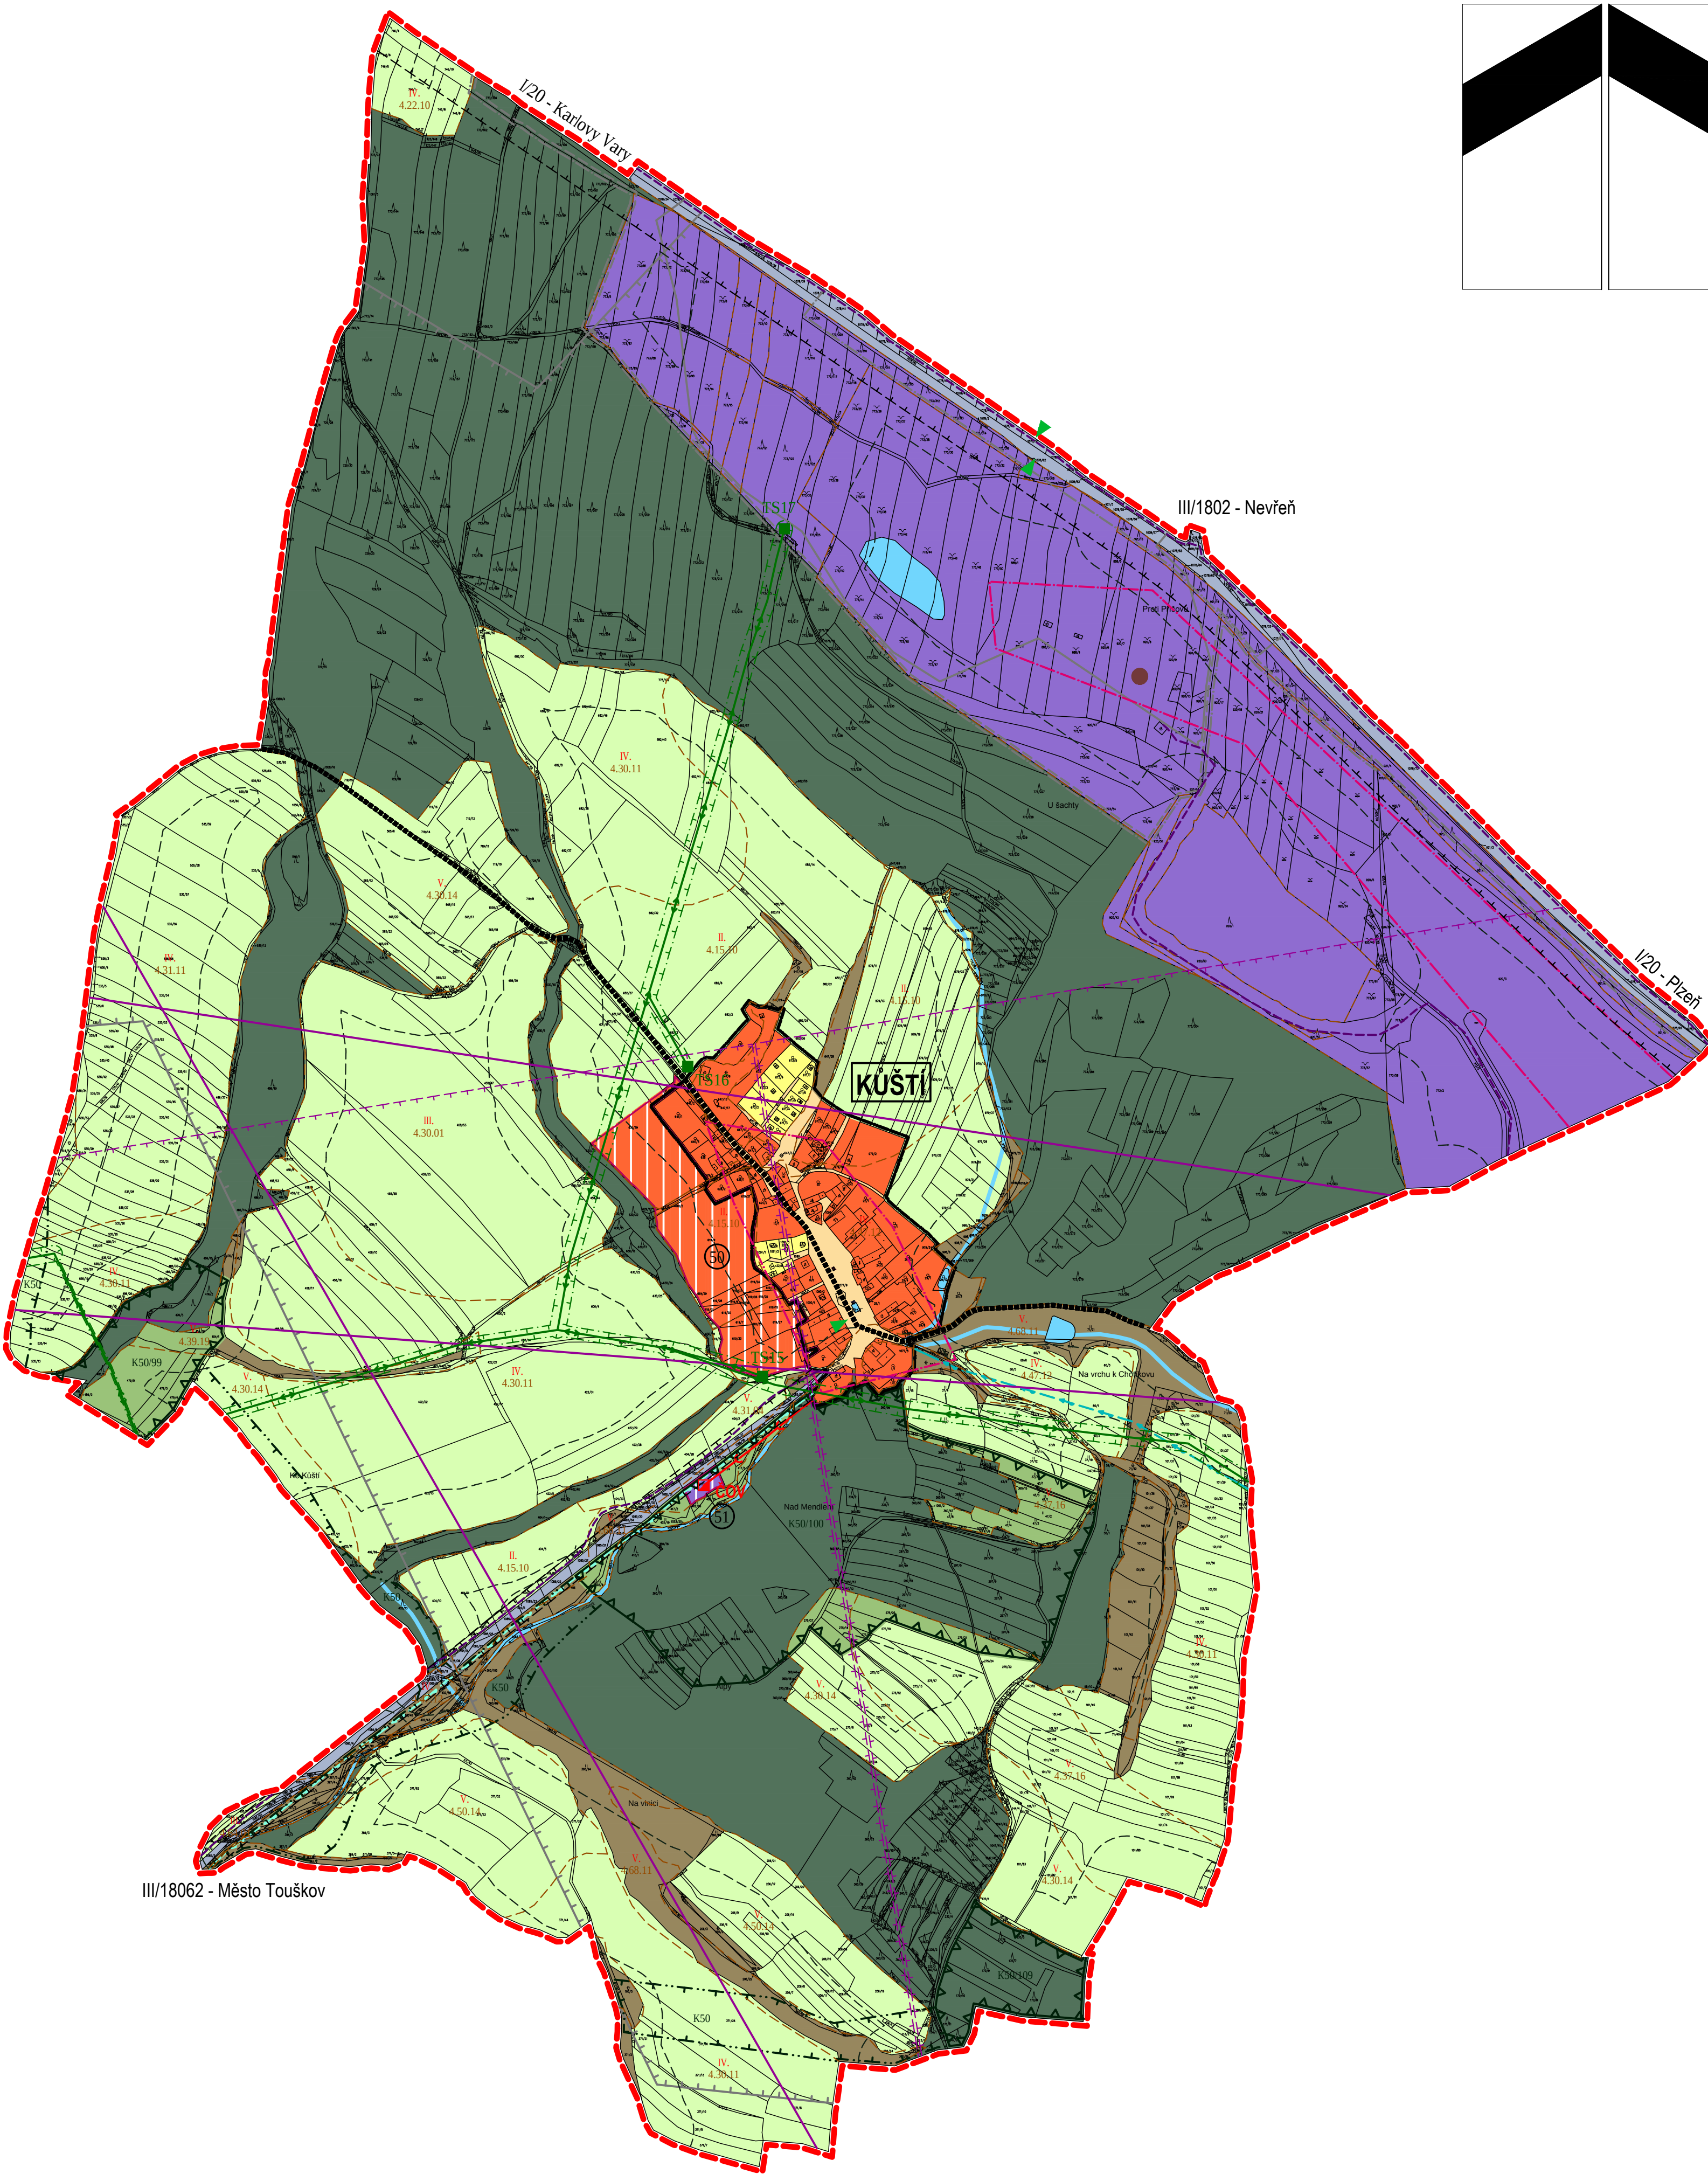
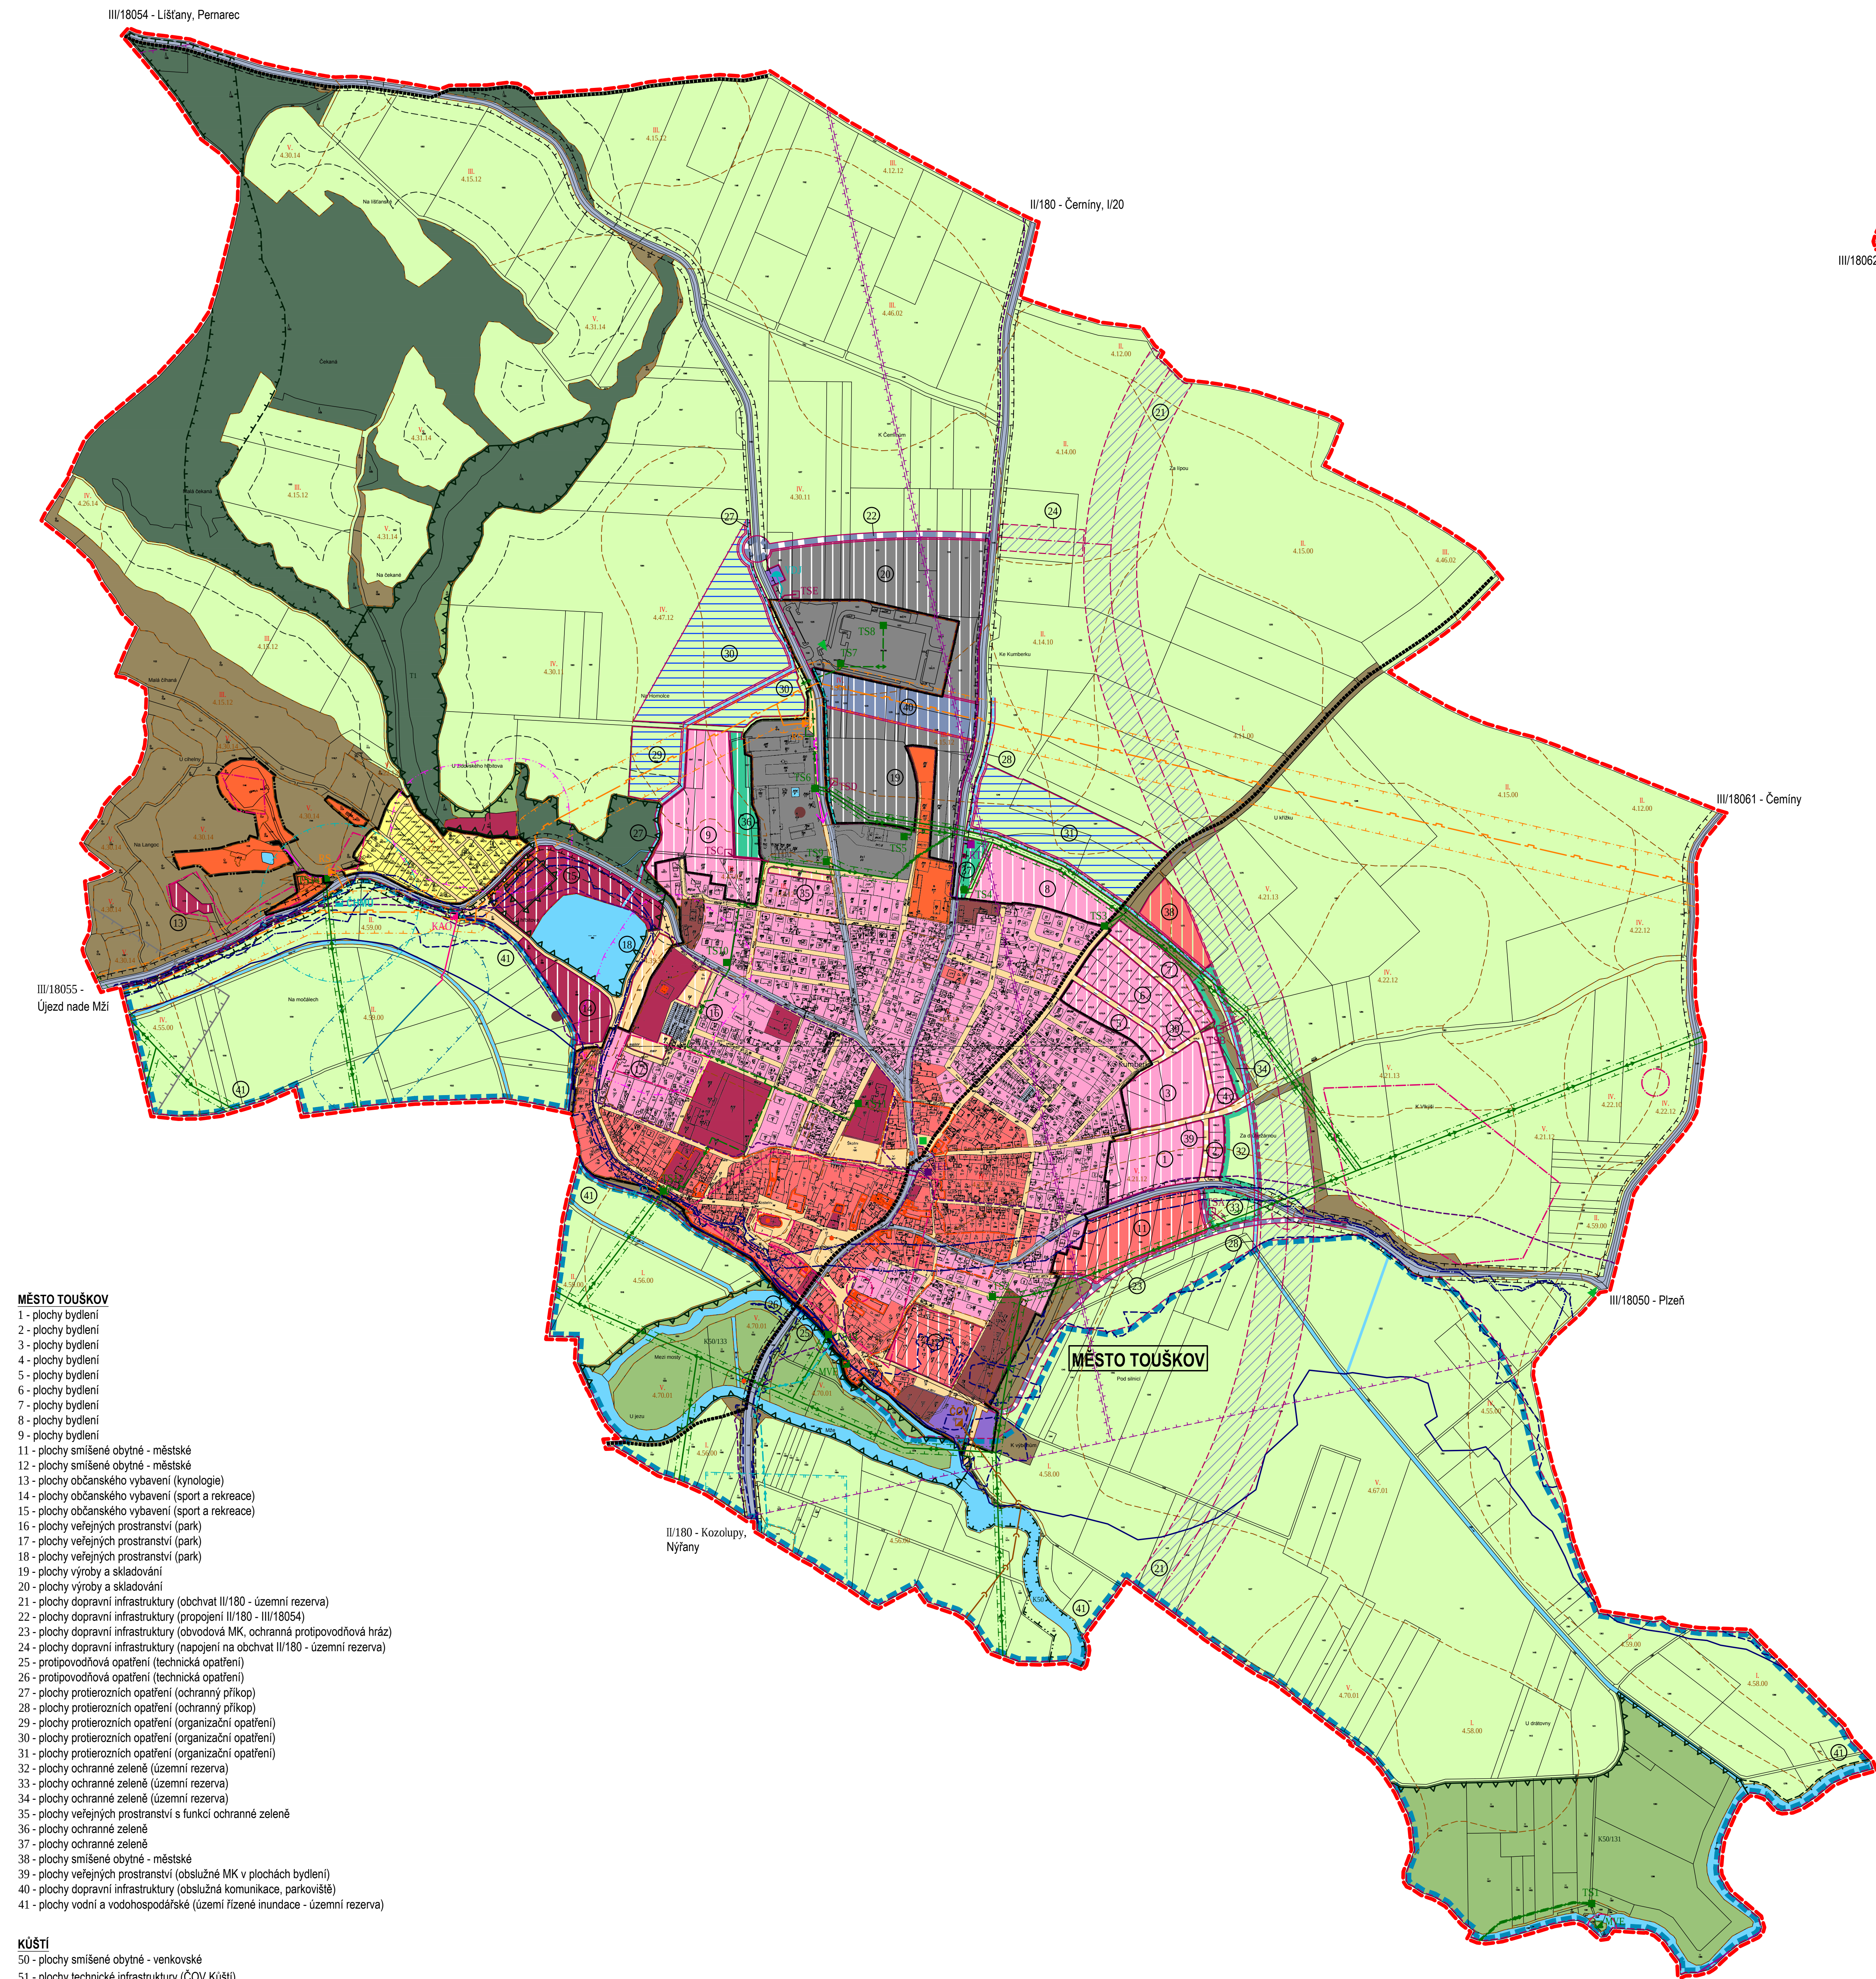


MĚSTO TOUŠKOV

územní plán

1 : 5000

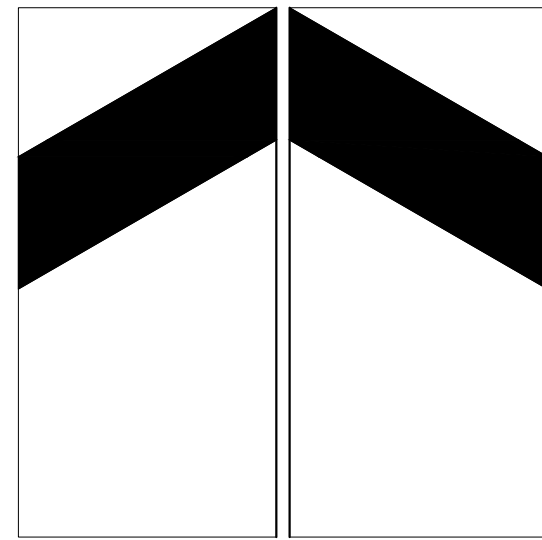

LEGENDA:

stabilizované plochy	plochy změn	plochy rezerv

	plynovod VTL
	plynovod STL
	regulační, měřicí stanice VTL
	stanice katodové ochrany
	kabelové vedení KAO
	anoda KAO
	zásobování pitnou vodou
	vodíjem
	vodní zdroj (studna, vrt)
	zařízení ČHMÚ - vrt
	hlavní kanalizační sběrač splaškové kanalizace
	čistírna odpadních vod
	protipovodňové opatření
	aktivní zóna záplavového území
	záplavové území stanovené Q100
	území zvláštní povodňové pod vodním dílem Hracholusky
	ochranné pásmo silnice
	ochranné pásmo VN 22kV
	ochranné pásmo objektu na sdělovacím vedení
	ochranné pásmo radioreléové trasy
	bezpečnostní pásmo VTL plynovodu
	ochranné pásmo katodové ochrany
	ochranné pásmo zdroje pitné vody I. stupně
	ochranné pásmo zdroje pitné vody II. stupně
	ochranné pásmo zařízení ČHMÚ
	plocha při okraji lesa s podmíněným využíváním
	ochranné pásmo hřbitova
	nemovitá kulturní památka
	městská památková zóna
	území s pravděpodobným výskytem archeologických nálezů
	dobývací prostor
	chráněné ložiskové území
	výhradní bilancované ložisko nerostných surovin
	poddolované území
	skládka / území ekologických rizik

- MĚSTO TOUŠKOV**
- 1 - plochy bydlení
 - 2 - plochy bydlení
 - 3 - plochy bydlení
 - 4 - plochy bydlení
 - 5 - plochy bydlení
 - 6 - plochy bydlení
 - 7 - plochy bydlení
 - 8 - plochy bydlení
 - 9 - plochy bydlení
 - 11 - plochy smíšené obytné - městské
 - 12 - plochy smíšené obytné - městské
 - 13 - plochy občanského vybavení (kynologie)
 - 14 - plochy občanského vybavení (sport a rekreace)
 - 15 - plochy občanského vybavení (sport a rekreace)
 - 16 - plochy veřejných prostranství (park)
 - 17 - plochy veřejných prostranství (park)
 - 18 - plochy veřejných prostranství (park)
 - 19 - plochy výroby a skladování
 - 20 - plochy výroby a skladování
 - 21 - plochy dopravní infrastruktury (obchvat II/180 - územní rezerva)
 - 22 - plochy dopravní infrastruktury (propojení II/180 - III/18054)
 - 23 - plochy dopravní infrastruktury (obvodová MK, ochranná protipovodňová hráz)
 - 24 - plochy dopravní infrastruktury (napojení na obchvat II/180 - územní rezerva)
 - 25 - protipovodňová opatření (technická opatření)
 - 26 - protipovodňová opatření (technická opatření)
 - 27 - plochy protierozních opatření (ochranný příkop)
 - 28 - plochy protierozních opatření (ochranný příkop)
 - 29 - plochy protierozních opatření (organizační opatření)
 - 30 - plochy protierozních opatření (organizační opatření)
 - 31 - plochy protierozních opatření (organizační opatření)
 - 32 - plochy ochranné zeleně (územní rezerva)
 - 33 - plochy ochranné zeleně (územní rezerva)
 - 34 - plochy ochranné zeleně (územní rezerva)
 - 35 - plochy veřejných prostranství s funkcí ochranné zeleně
 - 36 - plochy ochranné zeleně
 - 37 - plochy ochranné zeleně
 - 38 - plochy smíšené obytné - městské
 - 39 - plochy veřejných prostranství (obslužná komunikace, parkoviště)
 - 40 - plochy dopravní infrastruktury (obslužná komunikace, parkoviště)
 - 41 - plochy vodní a vodohospodářské (území řízené inundace - územní rezerva)

- KÚSTÍ**
- 50 - plochy smíšené obytné - venkovské
 - 51 - plochy technické infrastruktury (ČOV KÚSTÍ)

ŽÁZNAM O ÚČINNOSTI

a) označení správního orgánu, který územní plán vydal:	Zastupitelstvo Města Touškova
b) údaje o vydání:	
datum nabytí účinnosti	
c) údaje o oprávněné úřední osobě pořizovateli:	MÚ Nýřany, pracoviště Píseň, odbor ÚP
jméno a příjmení	
titul	
podpis a otisk úředního razítka	

digitální zpracování: Ing. Tomáš Křivanec, A1atelier, Jiráskovo náměstí 678/33, Píseň

zpracovatel:	Ing. arch. Petr Taus	formát	1118/1150
autorizovaný architekt ČKA 01041		datum	11/2017
zpracovatel:	Ing. arch. Petr Taus	měřítka	1 : 5 000
pořizovatel:	MÚ NÝŘANY, pracoviště Píseň, odbor ÚP		
B • odvodnění územního plánu			
b • koordinační výkres			