
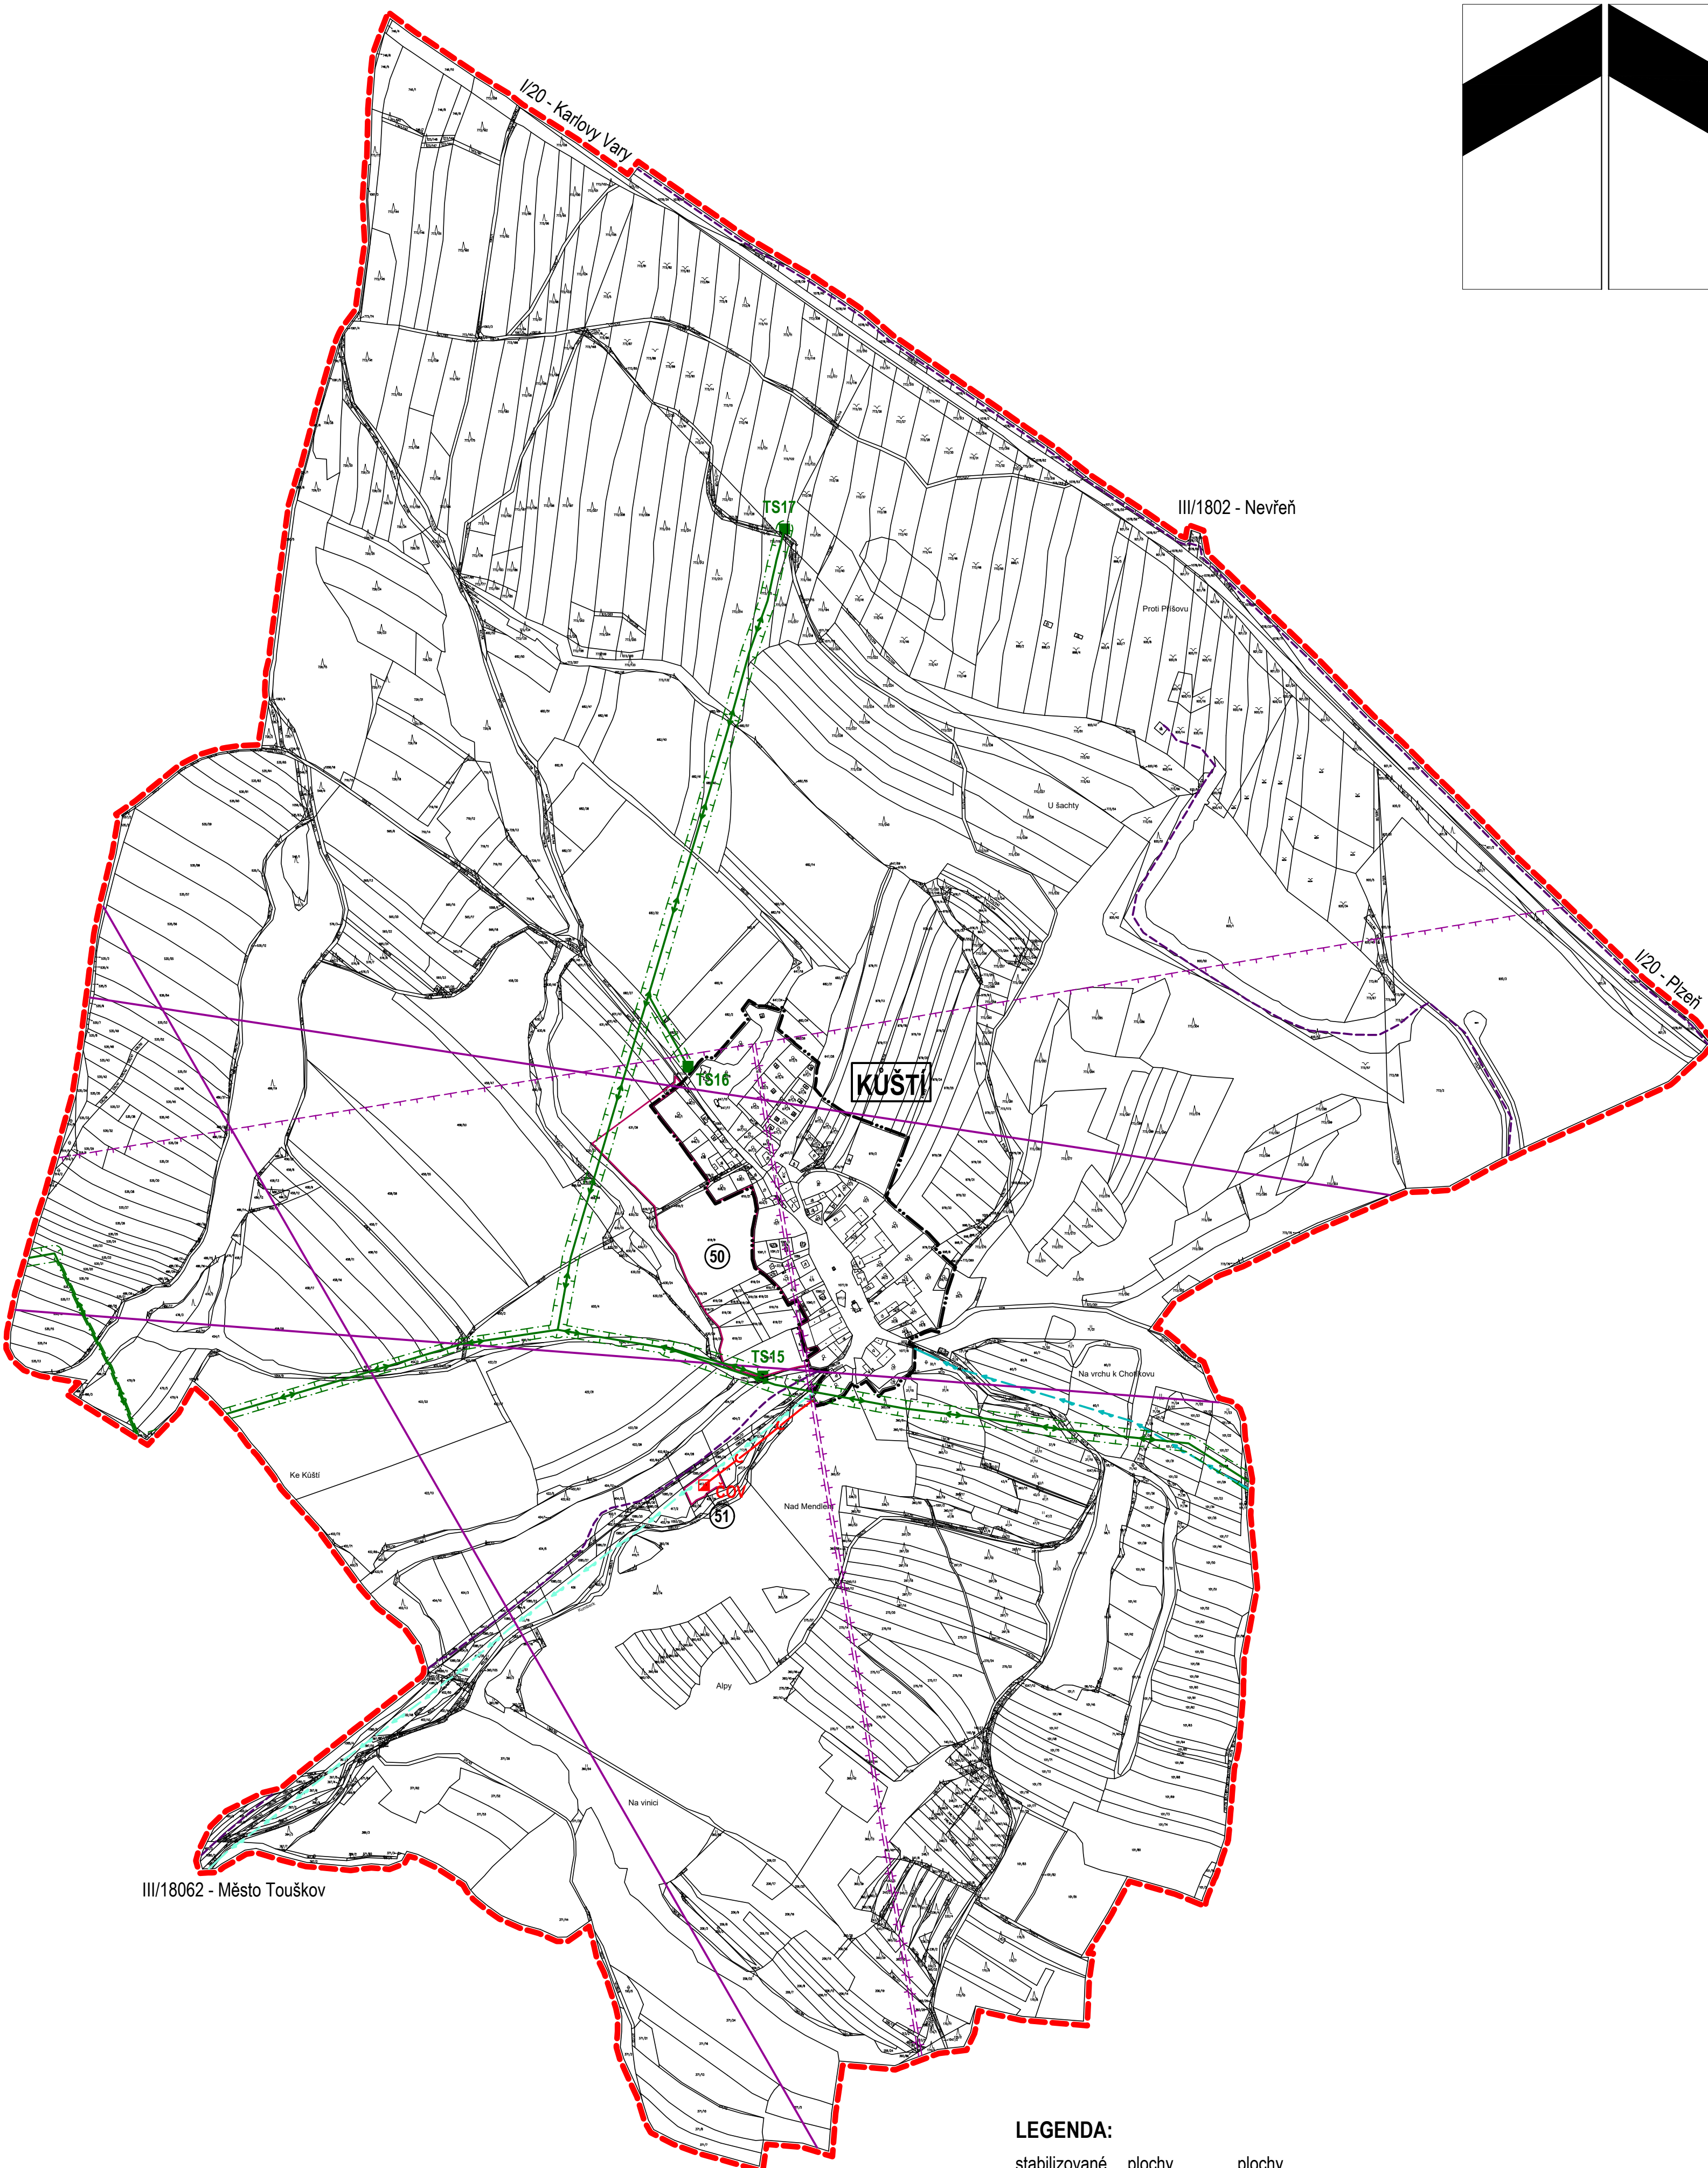
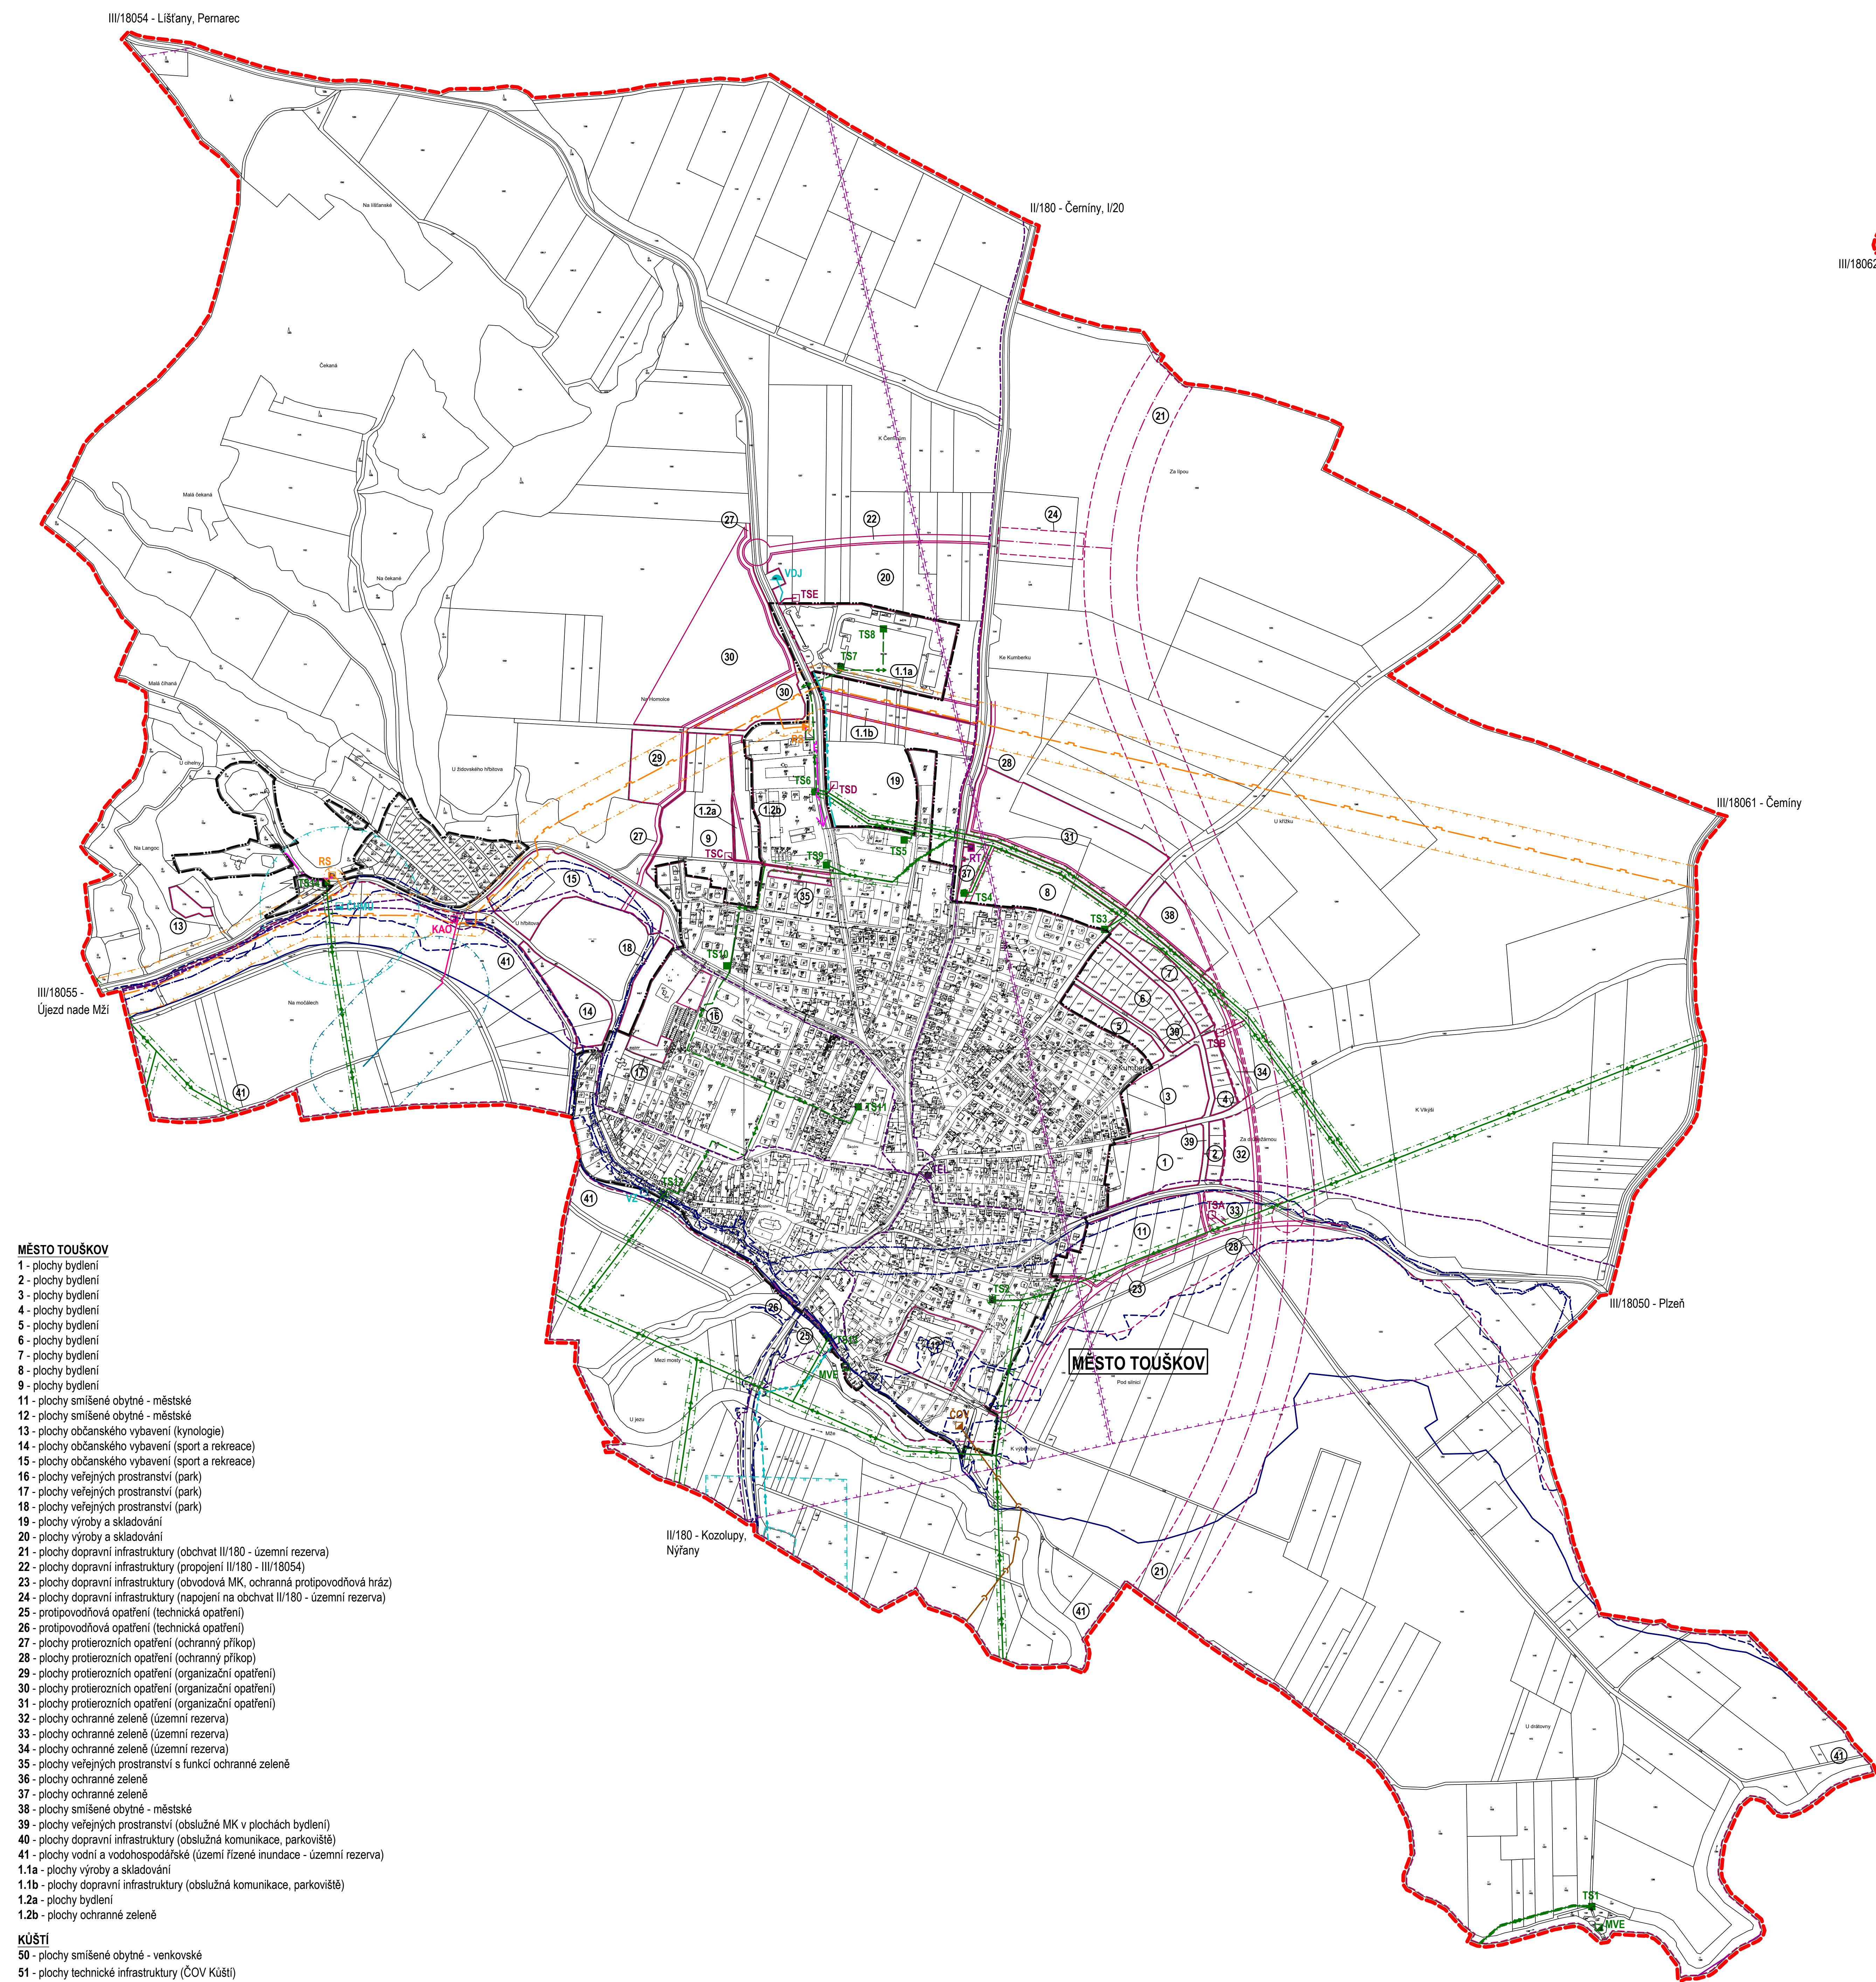


MĚSTO TOUŠKOV

úplné znění ÚP po změně č.1

1 : 5000

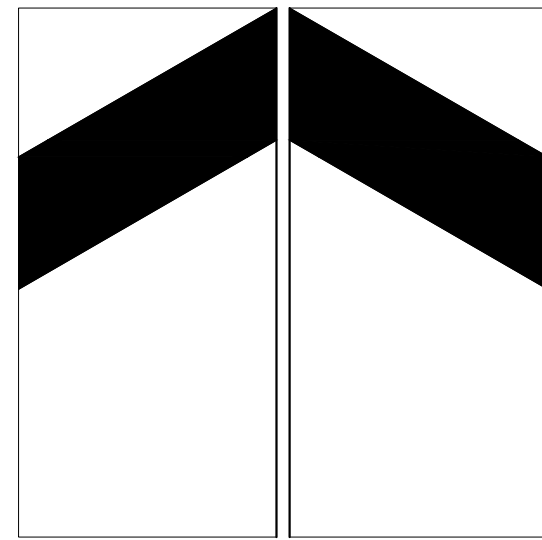

LEGENDA:

stabilizované plochy	plochy změn	plochy rezerv	
			hranice řešeného území
			hranice zastavěného území k 1.6.2016
			hranice zastavěných ploch
			hranice územní rezervy
			venkovní vedení VN 22kV
			kabelové vedení VN 22kV
			transformační stanice 22/0,4kV
			malá vodní elektrárna
			ochranné pásmo VN 22kV
			sčítací kabelové vedení
			radioreléová trasa
			ochranné pásmo radioreléové trasy
			telefonní ústředna
			objekt na radioreléové trase
			ochranné pásmo objektu na sčítacím vedení
			plynovod VTL
			plynovod STL
			regulační, měřicí stanice VTL
			stanice katodové ochrany
			kabelové vedení KAO
			anoda KAO
			bezpečnostní pásmo VTL plynovodu
			ochranné pásmo katodové ochrany
			zásobování pitnou vodou
			vodájem
			vodní zdroj (studna, vrt)
			ochranné pásmo zdroje pitné vody I. stupně
			ochranné pásmo zdroje pitné vody II. stupně
			zařízení ČHMÚ - vrt
			ochranné pásmo zařízení ČHMÚ
			hlavní kanalizační sběrač spláskové kanalizace
			částina odpadních vod
			protipovodňová opatření
			aktivní zóna záplavového území
			záplavové území stanovené Q100
			území zvláštní povodně pod vodním dílem Hracholusky

ŽÁZNAM O ÚČINNOSTI

a) označení správního orgánu, který úplné znění ÚP Město Tauskov po změně č.1 vydal:	Zastupitelstvo Města Tauskov
b) datum nabytí účinnosti změny č.1 územního plánu	
c) údaje o pořizovateli územního plánu: jméno a příjmení oprávněné úřední osoby funkce oprávněné úřední osoby podpis oprávněné úřední osoby pořizovatele otisk úředního razítka	MÚ Nýřany, pracoviště Plzeň, odbor ÚP

digitální zpracování: Ing. Tomáš Křivanec, A1atelier, Jiráskovo náměstí 678/33, Plzeň

zpracovatel: Ing. arch. Petr Taus autorizovaný architekt ČKA 01041			
zpracoval: Ing. arch. Petr Taus, Ing. Leiti (Elektro)	formát	1118/1150	
pořizovatel: MÚ Nýřany, pracoviště Plzeň, odbor ÚP	datum	01/2020	
Úplné znění ÚP po změně č.1	měřítka	1 : 5 000	
b • hlavní výkres - b3 • technická infrastruktura			