
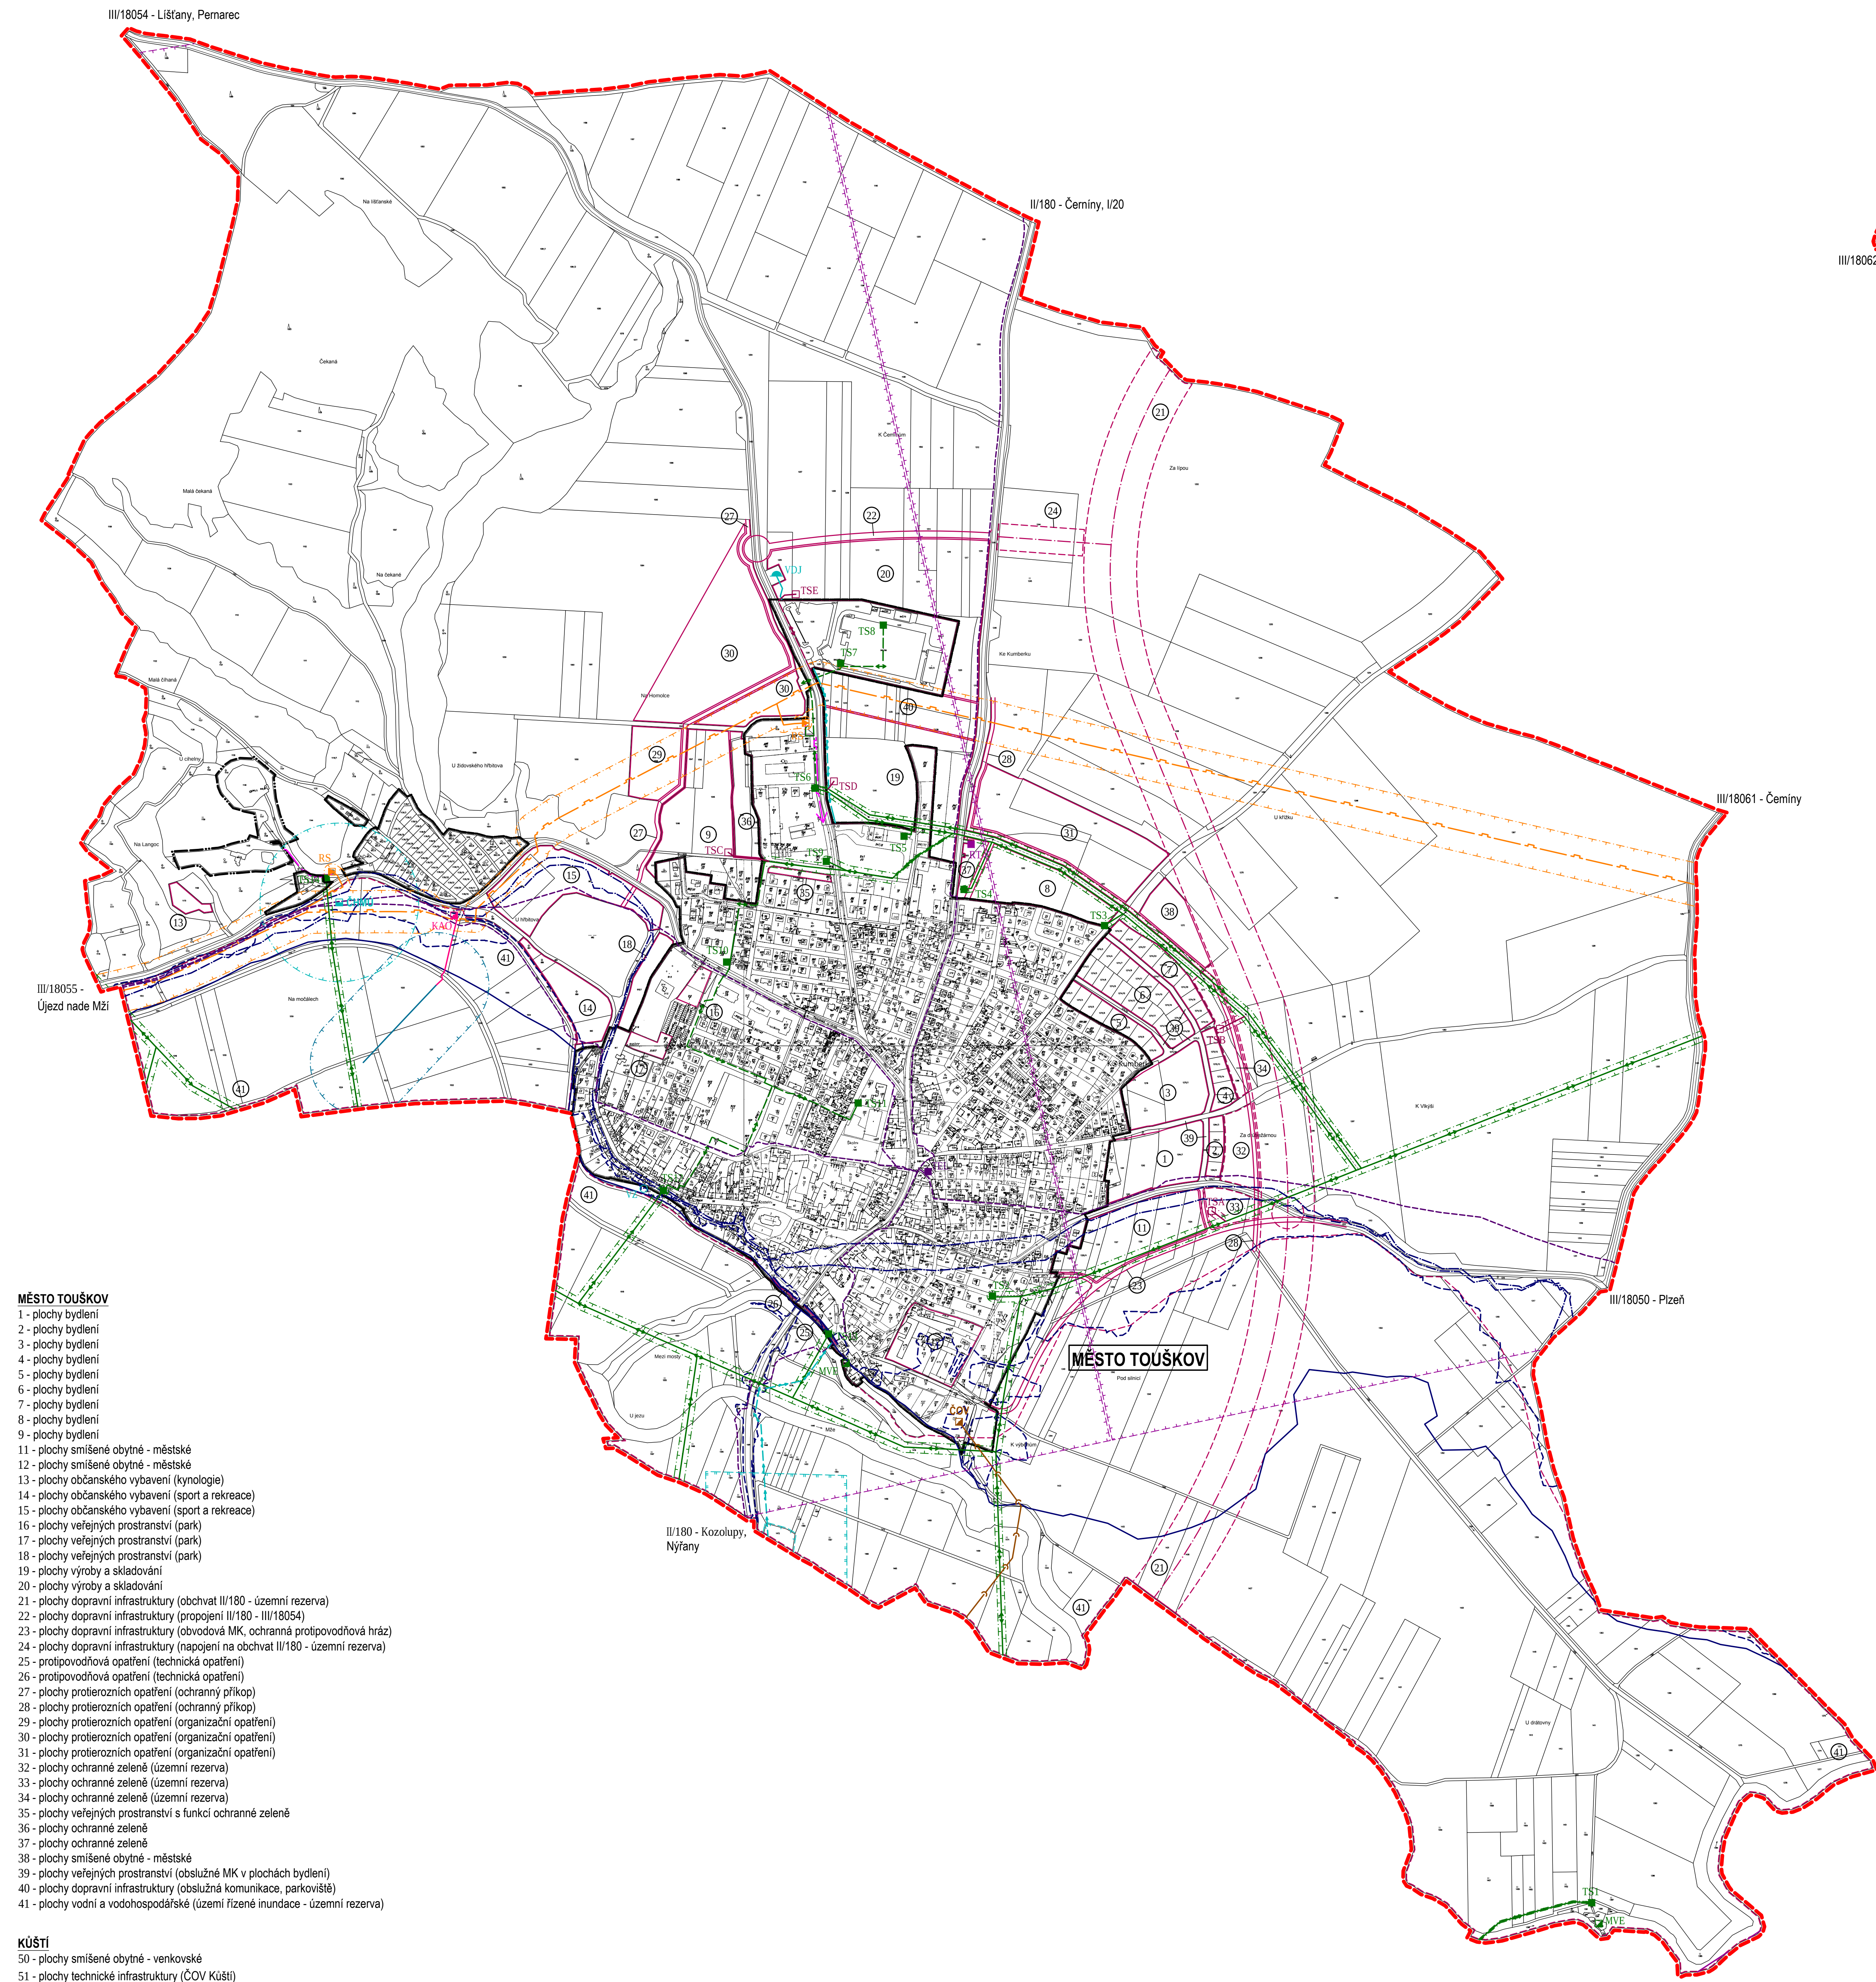


MĚSTO TOUŠKOV


územní plán

1 : 5000

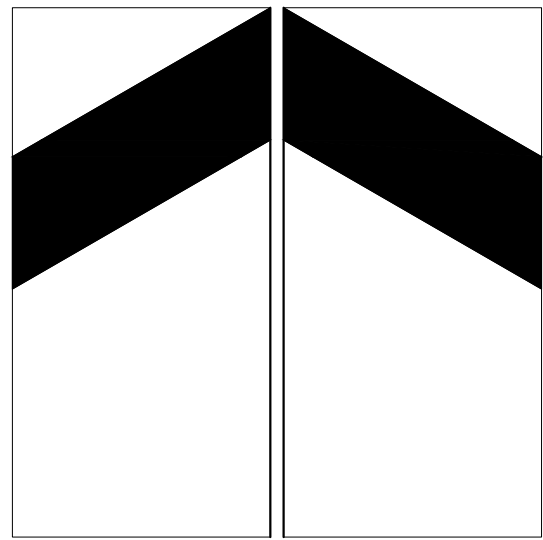

- MĚSTO TOUŠKOV**
- 1 - plochy bydlení
 - 2 - plochy bydlení
 - 3 - plochy bydlení
 - 4 - plochy bydlení
 - 5 - plochy bydlení
 - 6 - plochy bydlení
 - 7 - plochy bydlení
 - 8 - plochy bydlení
 - 9 - plochy bydlení
 - 11 - plochy smíšené obytné - městské
 - 12 - plochy smíšené obytné - městské
 - 13 - plochy občanského vybavení (kynologie)
 - 14 - plochy občanského vybavení (sport a rekreace)
 - 15 - plochy občanského vybavení (sport a rekreace)
 - 16 - plochy veřejných prostranství (park)
 - 17 - plochy veřejných prostranství (park)
 - 18 - plochy veřejných prostranství (park)
 - 19 - plochy výroby a skladování
 - 20 - plochy výroby a skladování
 - 21 - plochy dopravní infrastruktury (obchvat II/180 - územní rezerva)
 - 22 - plochy dopravní infrastruktury (propojení II/180 - III/18054)
 - 23 - plochy dopravní infrastruktury (obvodová MK, ochranná protipovodňová hráz)
 - 24 - plochy dopravní infrastruktury (napojení na obchvat II/180 - územní rezerva)
 - 25 - protipovodňová opatření (technická opatření)
 - 26 - protipovodňová opatření (technická opatření)
 - 27 - plochy protierozních opatření (ochranný příkop)
 - 28 - plochy protierozních opatření (ochranný příkop)
 - 29 - plochy protierozních opatření (organizační opatření)
 - 30 - plochy protierozních opatření (organizační opatření)
 - 31 - plochy protierozních opatření (organizační opatření)
 - 32 - plochy ochranné zeleně (územní rezerva)
 - 33 - plochy ochranné zeleně (územní rezerva)
 - 34 - plochy ochranné zeleně (územní rezerva)
 - 35 - plochy veřejných prostranství s funkcí ochranné zeleně
 - 36 - plochy ochranné zeleně
 - 37 - plochy ochranné zeleně
 - 38 - plochy smíšené obytné - městské
 - 39 - plochy veřejných prostranství (obslužné MK v plochách bydlení)
 - 40 - plochy dopravní infrastruktury (obslužné komunikace, parkoviště)
 - 41 - plochy vodní a vodo hospodářské (území řízené inundace - územní rezerva)

- KÚSTI**
- 50 - plochy smíšené obytné - venkovské
 - 51 - plochy technické infrastruktury (ČOV KÚSTI)

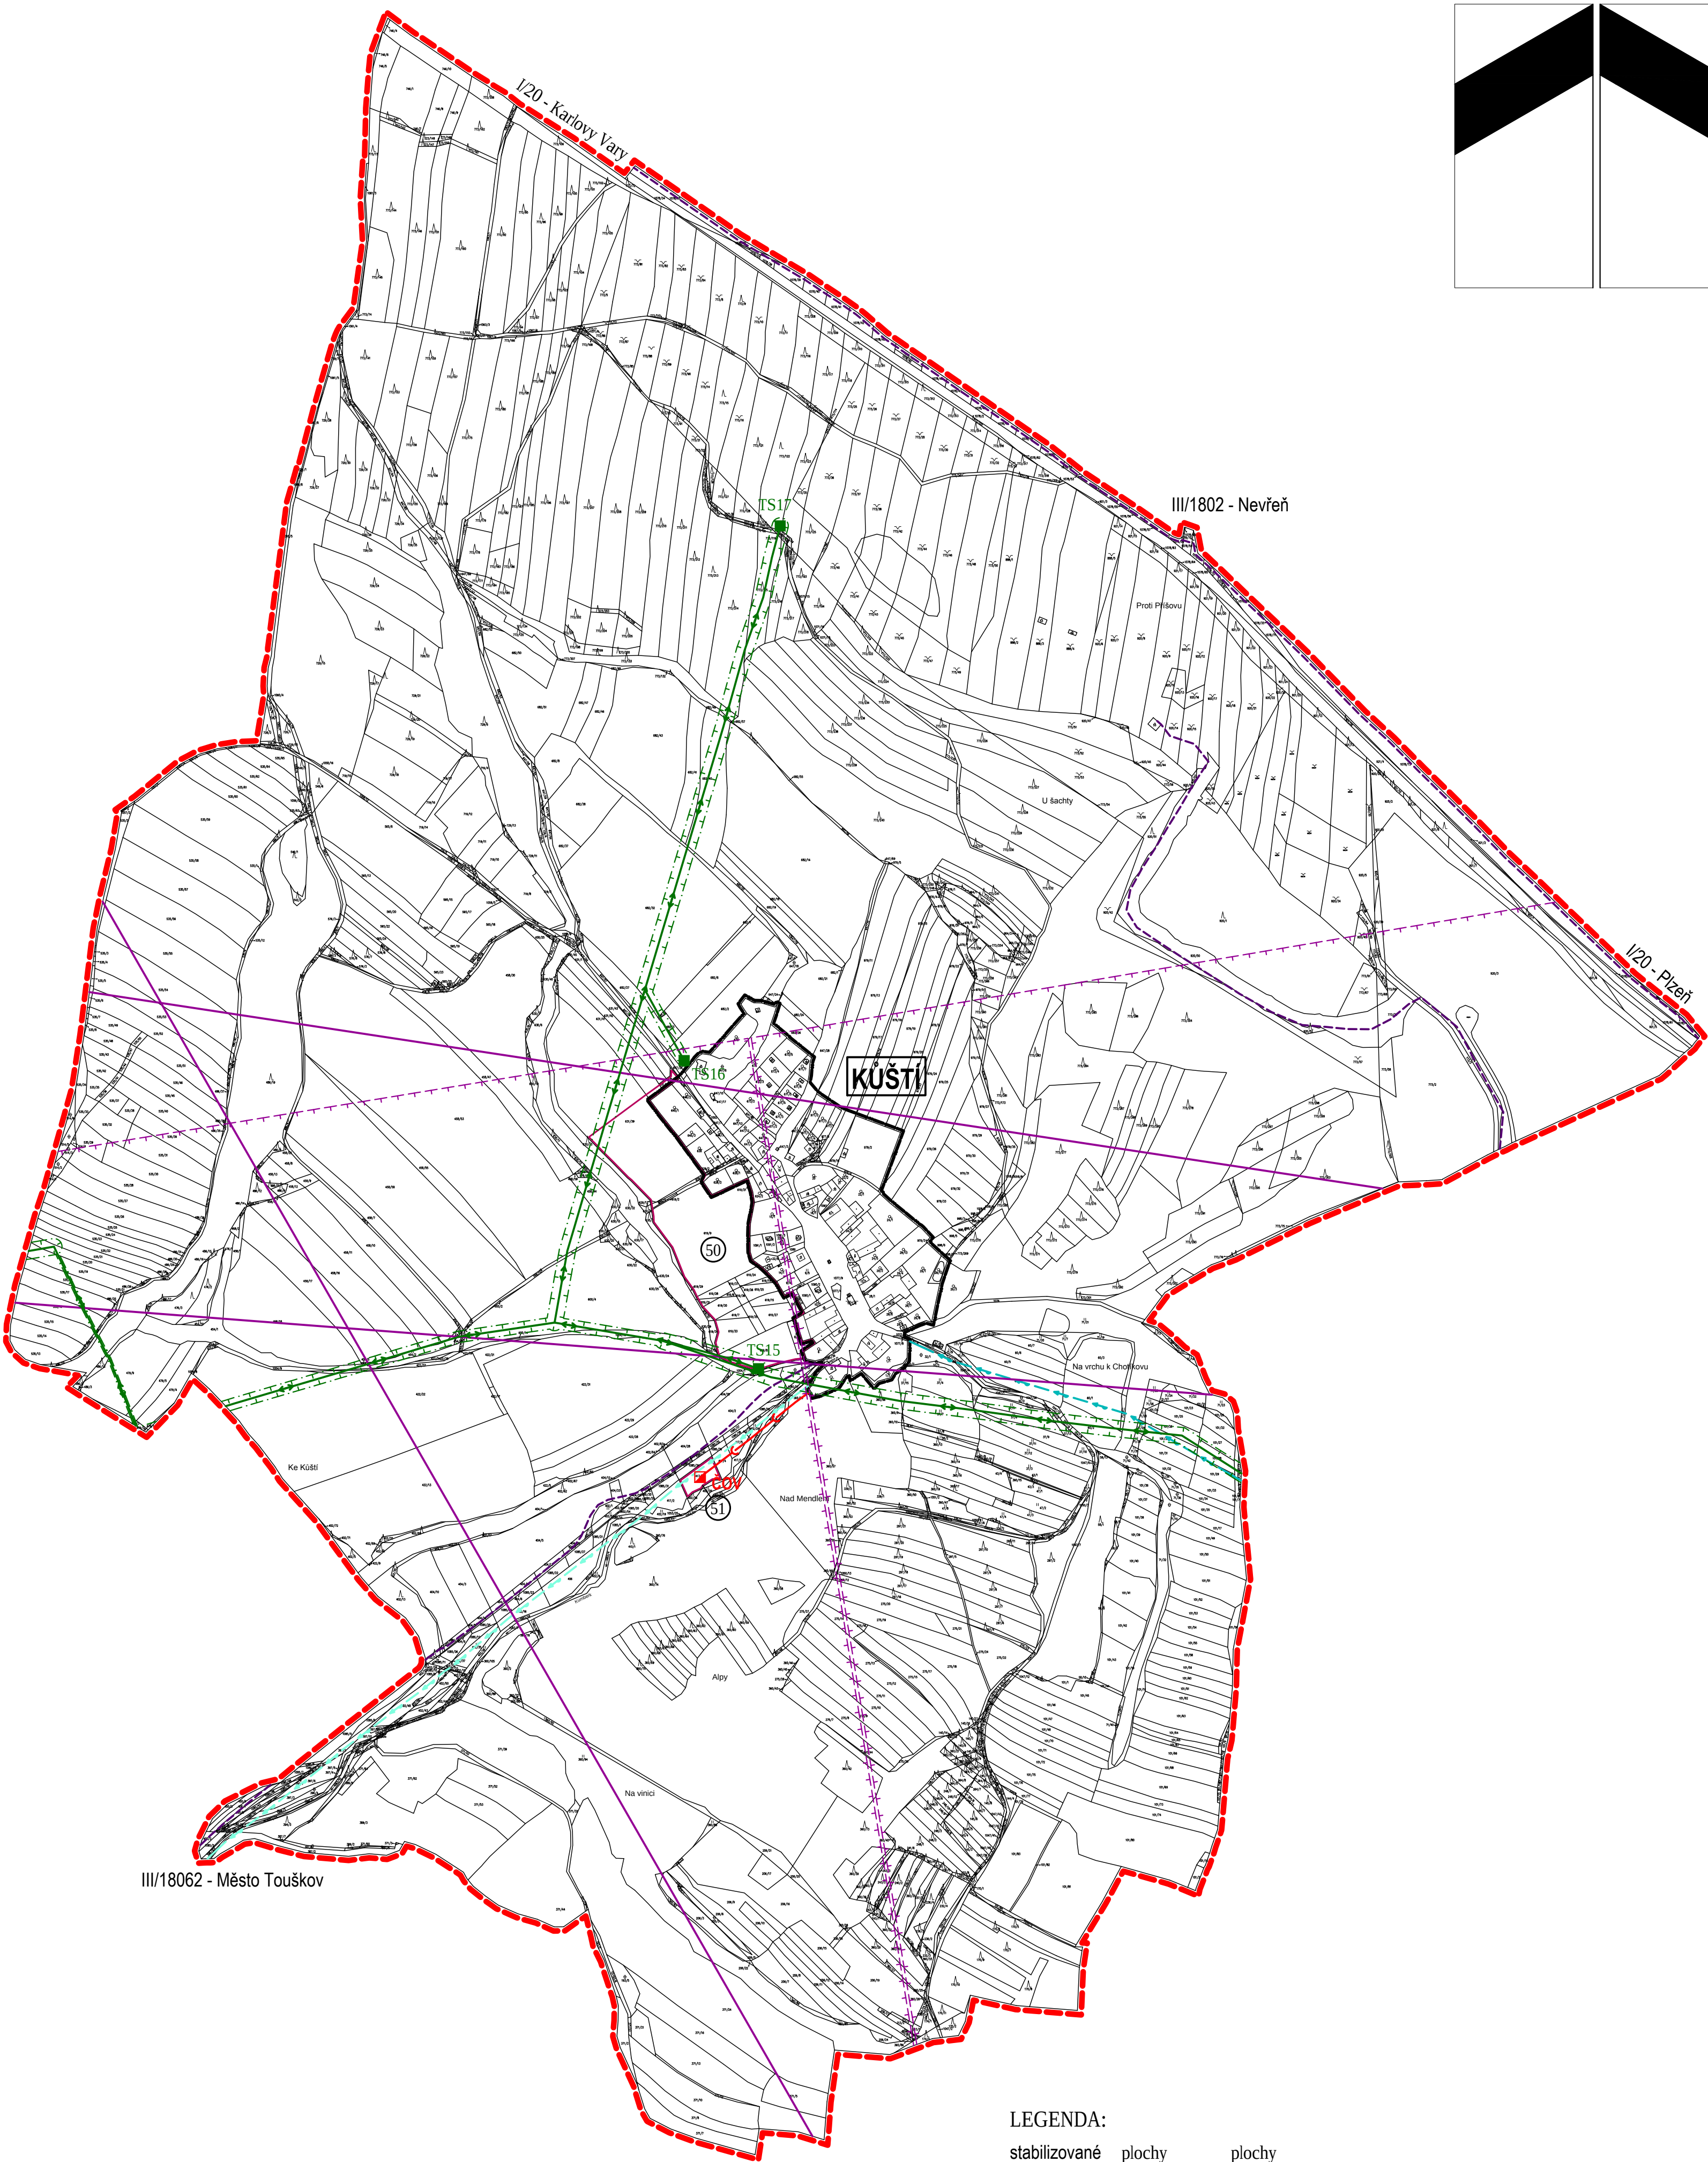

LEGENDA:

stabilizované plochy	plochy změn	plochy rezerv	
			hranice řešeného území
			hranice zastavěného území k 1.6.2016
			hranice zastavěné plochy
			hranice územní rezervy
			venkovní vedení VN 22kV
			kabelové vedení VN 22kV
			transformační stanice 22/0,4kV
			malá vodní elektrárna
			ochranné pásmo VN 22kV
			sčítací kabelové vedení
			radioreléová trasa
			ochranné pásmo radioreléové trasy
			telefonní ústředna
			objekt na radioreléové trase
			ochranné pásmo objektu na sčítacím vedení
			plynovod VTL
			plynovod STL
			regulační, měřicí stanice VTL
			stanice katodové ochrany
			kabelové vedení KAO
			anoda KAO
			bezpečnostní pásmo VTL plynovodu
			ochranné pásmo katodové ochrany
			zásobování pitnou vodou
			vodíjem
			vodní zdroj (studna, vrt)
			ochranné pásmo zdroje pitné vody I. stupně
			ochranné pásmo zdroje pitné vody II. stupně
			zařízení ČHMÚ - vrt
			ochranné pásmo zařízení ČHMÚ
			hlavní kanalizační sběrač spláskové kanalizace
			čistírna odpadních vod
			protipovodňová opatření
			aktivní zóna záplavového území
			záplavové území stanovené Q100
			území zvláštní povodně pod vodním dílem Hracholusky

ŽÁZNAM O ÚČINNOSTI

a) označení správního orgánu, který územní plán vydal:	Zastupitelstvo Města Touškova
b) údaje o vydání: datum nabytí účinnosti	
c) údaje o oprávněné úřední osobě pořízovatele: jméno a příjmení funkce podpis a otisk úředního razítka	MÚ Nýřany, pracoviště Píseň, odbor ÚP

digitální zpracování: Ing. Tomáš Křivanec, A1 atelier, Jiráskovo náměstí 678/33, Píseň

zpracovatel: Ing. arch. Petr Taus autorizovaný architekt ČKA 01041		
zpracoval: Ing. arch. Petr Taus, Ing. Leiti (Elektro)	formát	1118/1150
pořízovatel: MÚ NÝŘANY, pracoviště Píseň, odbor ÚP	datum	11/2017
A • územní plán	měřítko	1 : 5 000
c • koncepce veřejné infrastruktury - c2 • technická infrastruktura		